



DESCRIZIONE

Come esistente

NOTE

- Visita su appuntamento


FINITURE

Come esistente

INDIRIZZO



Noventa di Piave (VE) ZONA INDUSTRIALE via E. Fermi 2-6

PIANTA PIANO TERRA

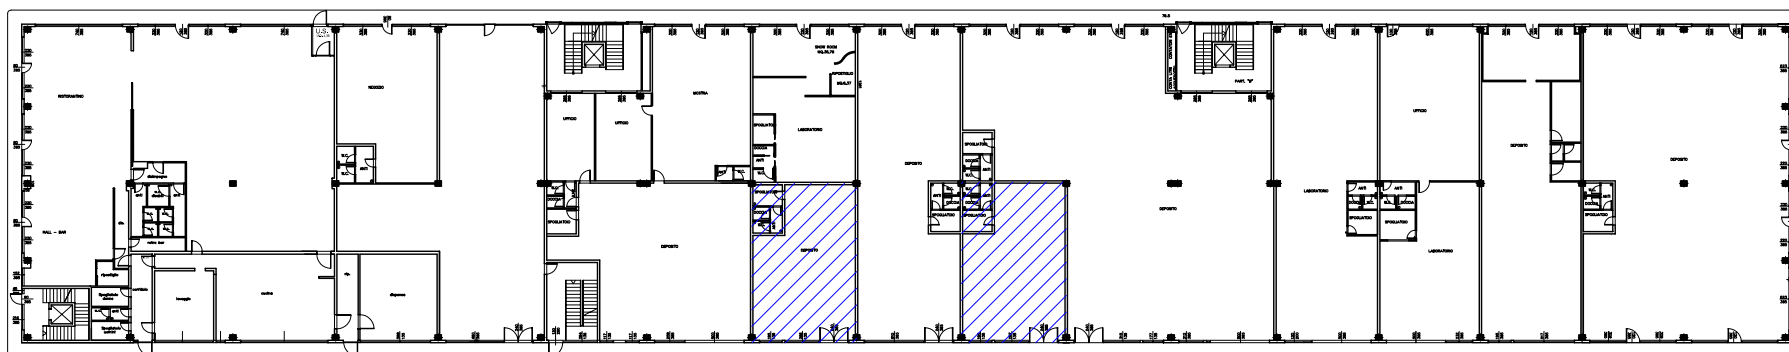

PIANTA PIANO TERRA locale M3 - mq commerciali 132,00

SCALA 1:100

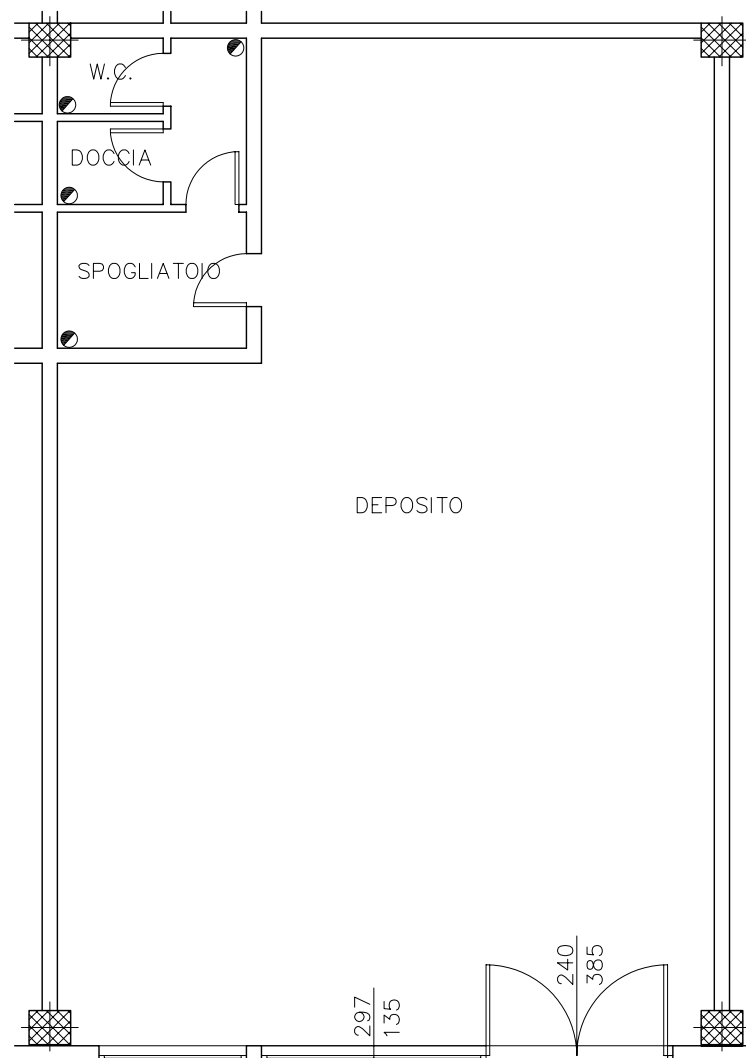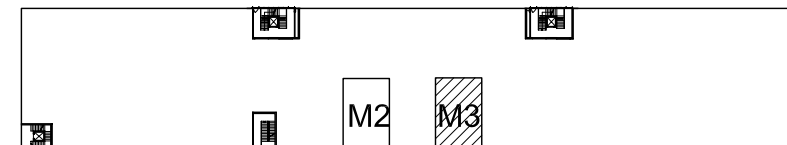

PIANTA PIANO TERRA locale M2 - mq commerciali 132,00

SCALA 1:100

