



NOTE

- Pronta consegna
- Visita su appuntamento

DESCRIZIONE

L'edificio è ubicato nel Comune di Noventa di Piave, Località Ca'Memo, in prossimità del centro.

I due appartamenti rispettivamente di mq. 168 e di mq. 142 circa si trovano al piano primo con accesso da vano scale comune, sono dotati di ampia terrazza, garage e lavanderia con 770 mq. di scoperto esclusivo.

FINITURE

COME ESISTENTE

INDIRIZZO

Noventa di Piave (VE) Loc. Ca'Memo Via Ca'Memo 61


PLANIMETRIA GENERALE

SCALA 1:1000




PIANTA PIANO PRIMO 141,54 mq commerciali

SCALA 1:100

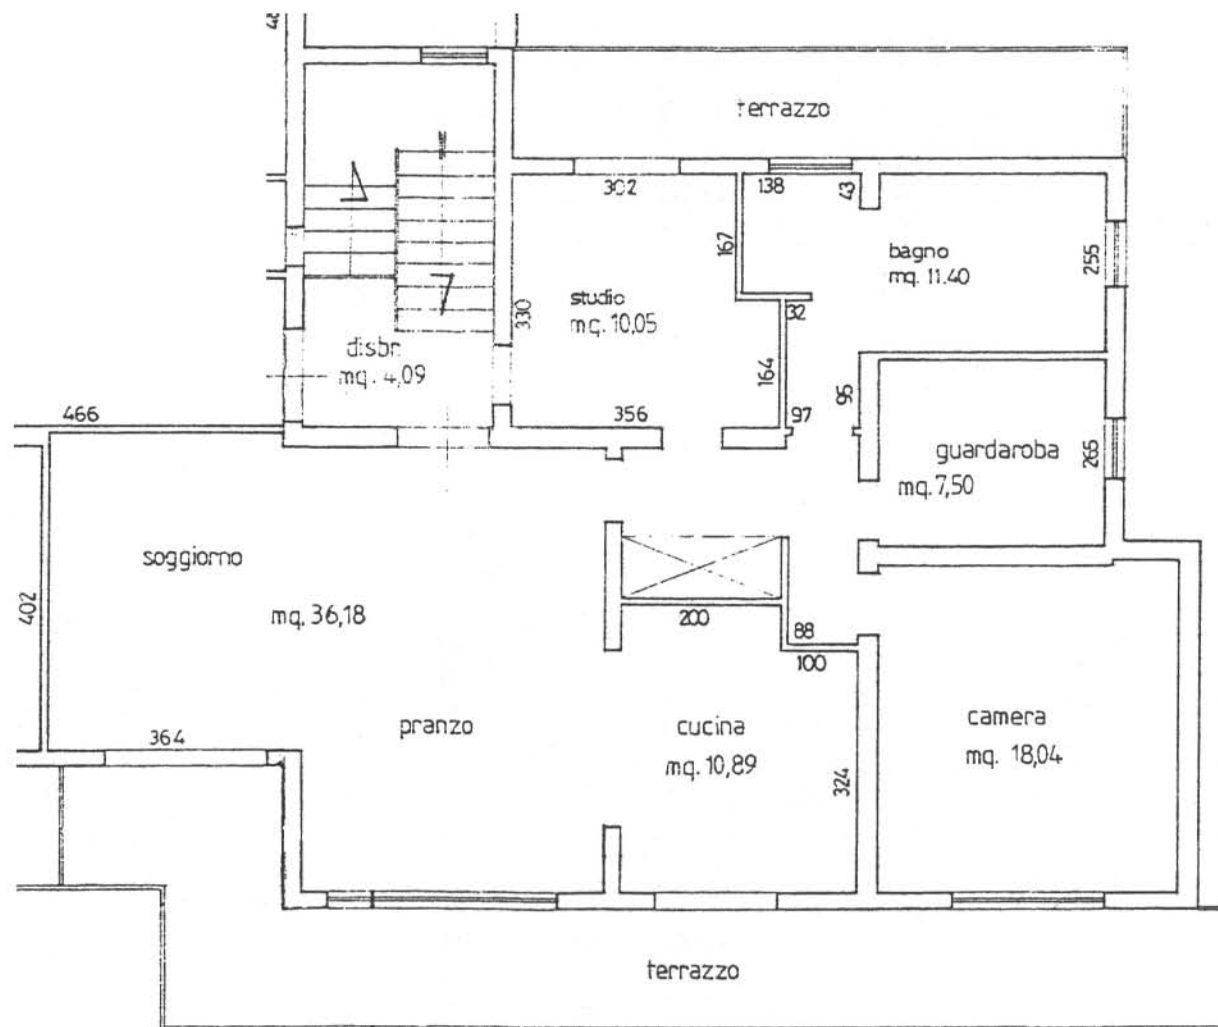

PIANTA PIANO PRIMO 167,21 mq commerciali

SCALA 1:200

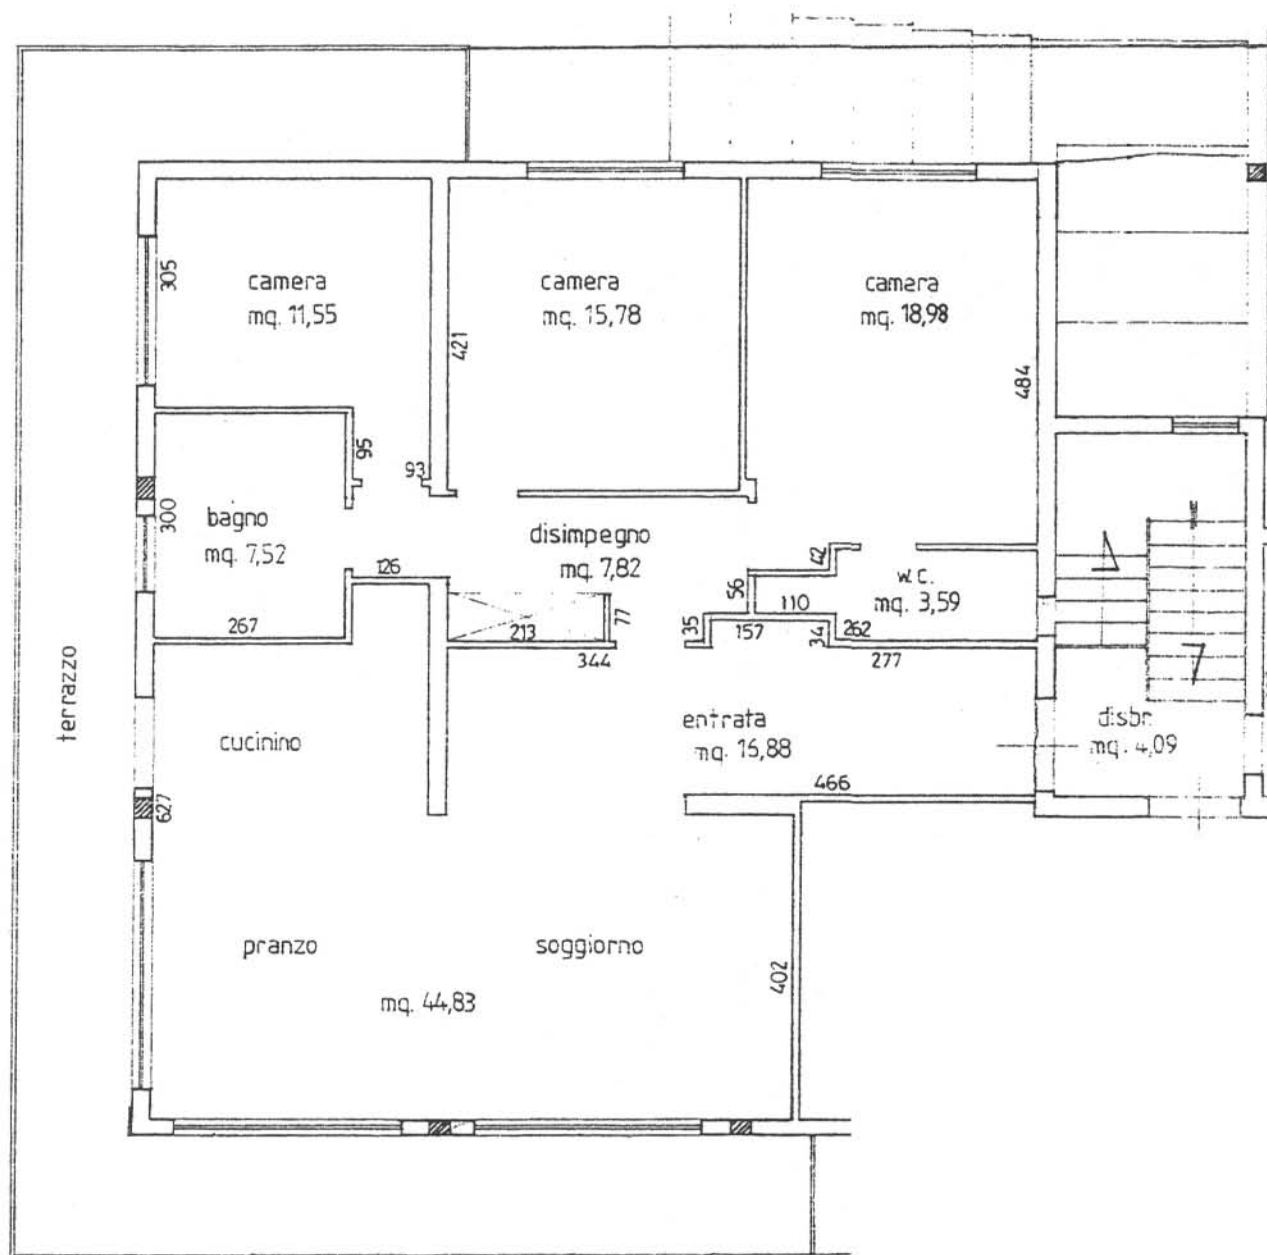

PIANTA PIANO TERRA

SCALA 1:200

