



In progetto appartamenti e attici di diverse metrature.

NOTE

- Colori ed immagini sono indicativi e non vincolanti
- Visita su appuntamento

DESCRIZIONE

L'operazione immobiliare in oggetto è ubicata nel centro del Comune di San Donà di Piave (VE) nelle immediate vicinanze dell'Ospedale e di tutti i servizi. E' prevista la realizzazione di un edificio a destinazione residenziale con sviluppo a torre, dotato di parcheggi privati al piano interrato, attici negli ultimi due piani e scoperto esclusivo al piano terra.


FINITURE

In fase di definizione.

INDIRIZZO

San Donà di Piave (VE) Centro - Via Zanutto 19

PLANIMETRIA GENERALE

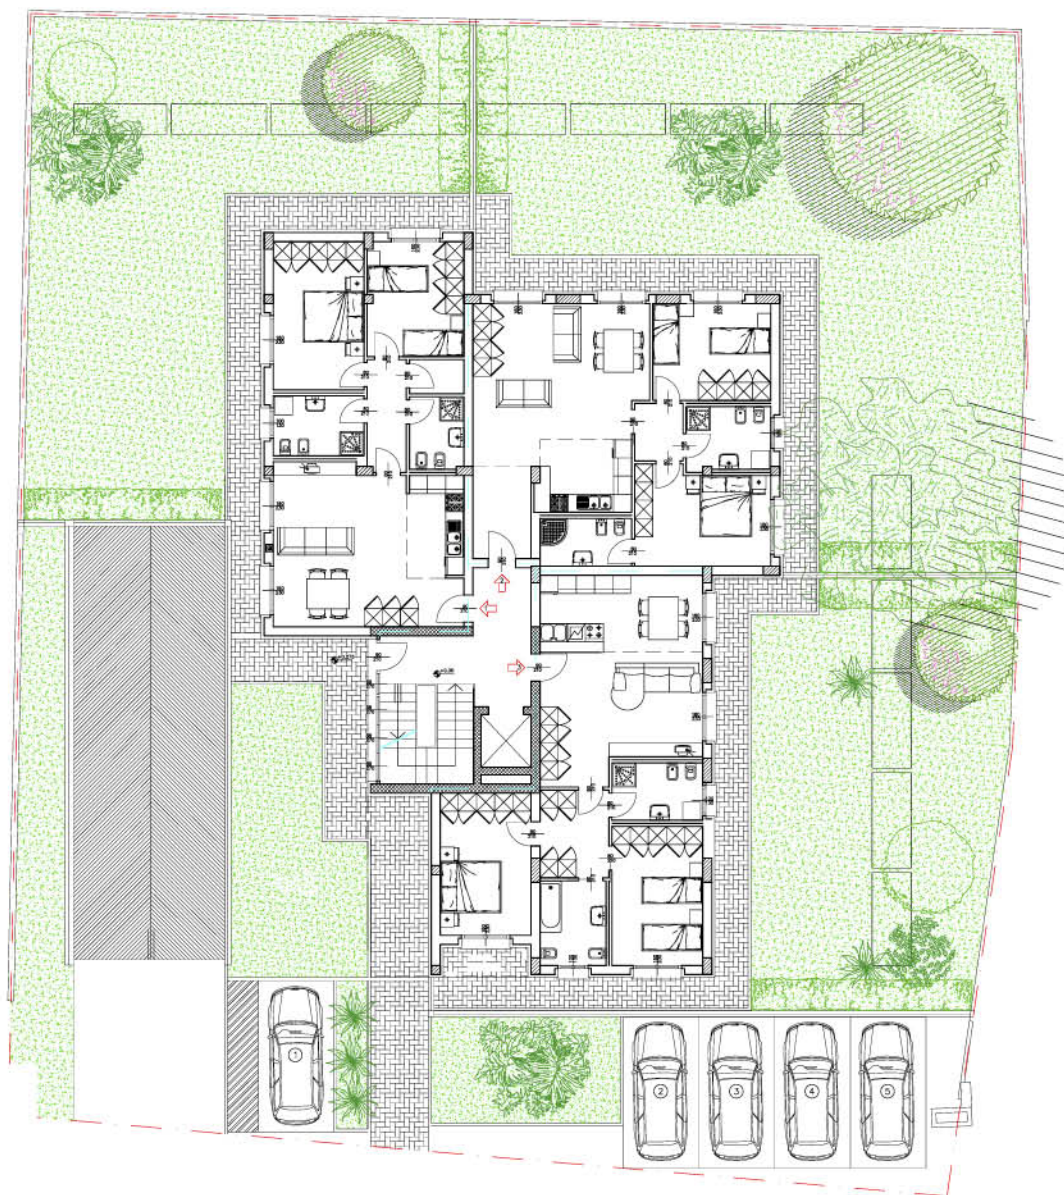

PROSPETTO NORD




SCALA 1:200



PIANTA PIANO TERRA Appartamento n° 1 - 126,13 mq commerciali

SCALA 1:100




TERRENO ESCLUSIVO

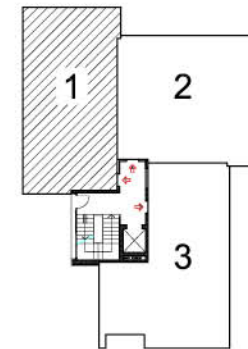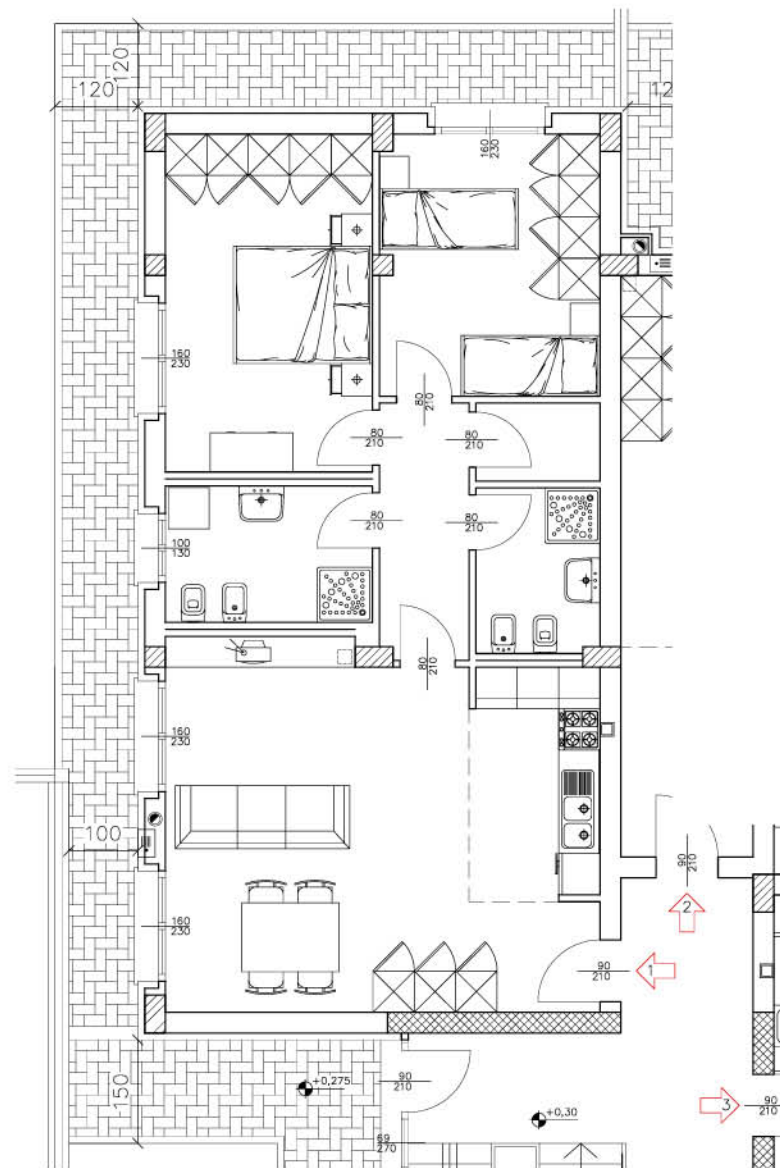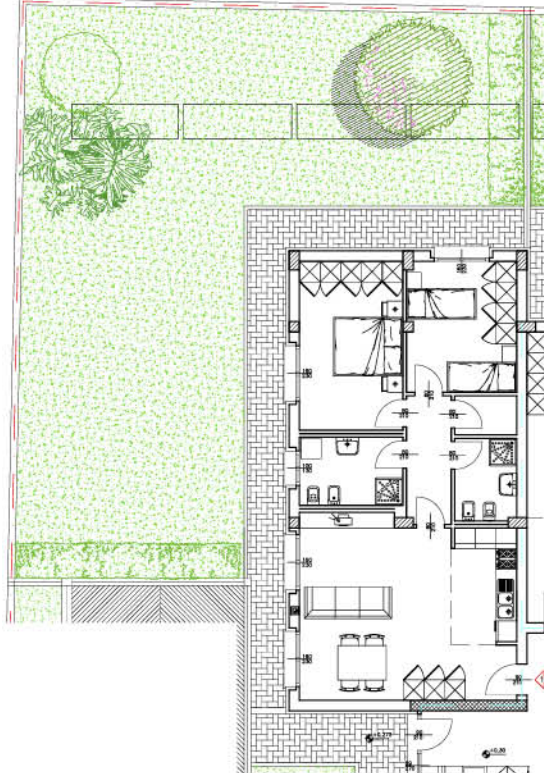

PIANTA PIANO TERRA Appartamento n° 2 - 134,78 mq commerciali



SCALA 1:100

TERRENO ESCLUSIVO

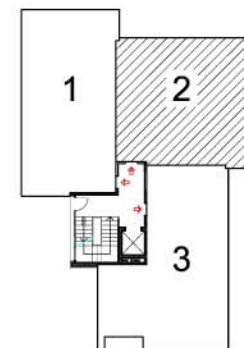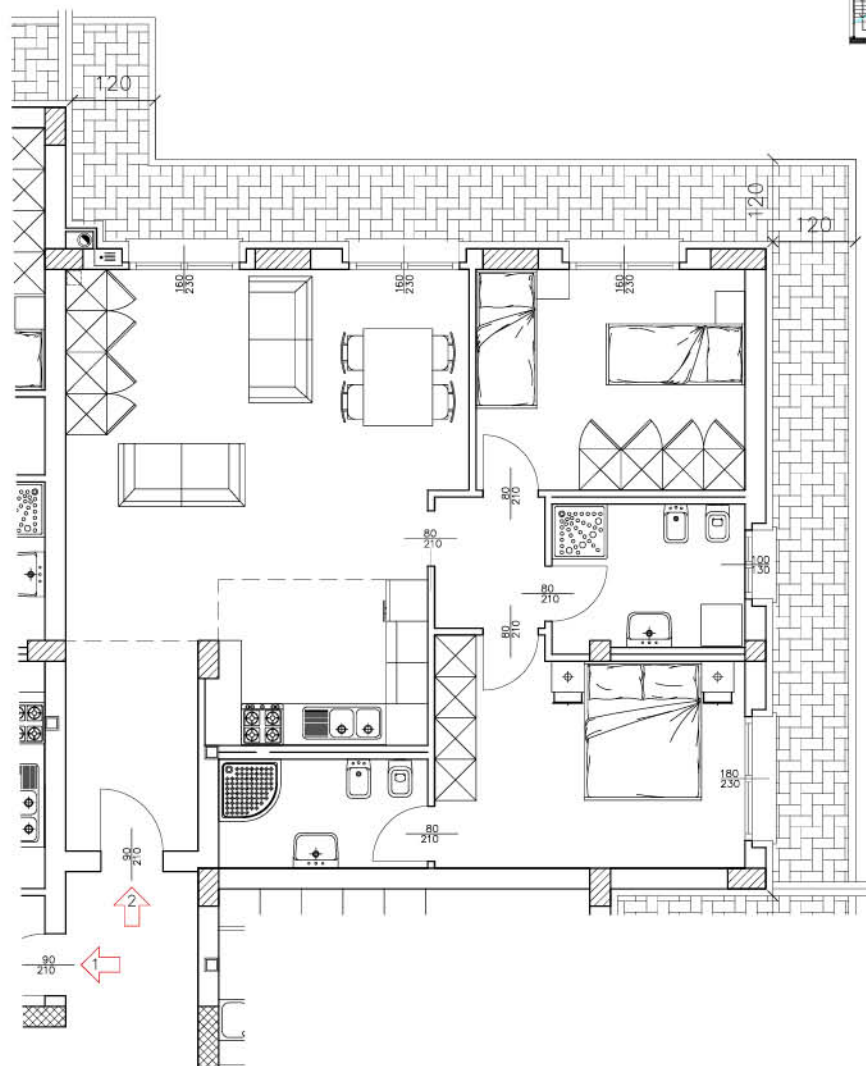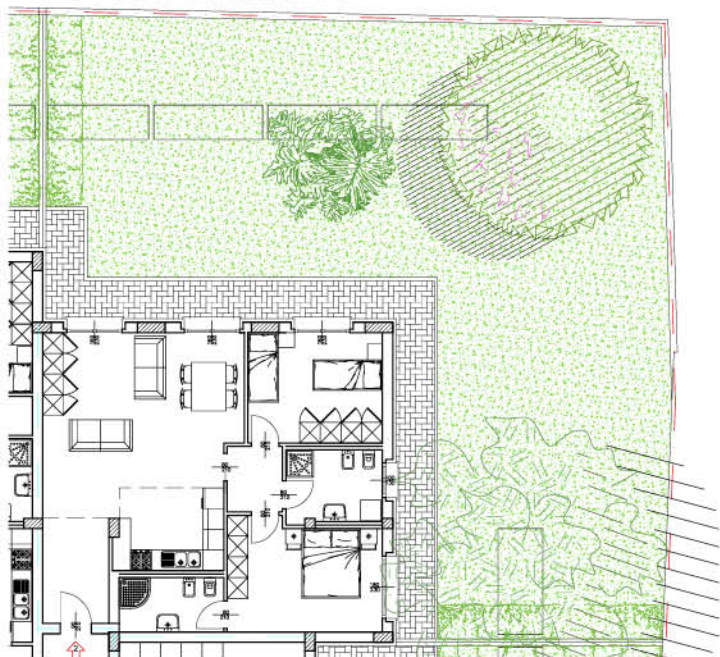


PIANTA PIANO TERRA Appartamento n° 3 - 130,45 mq commerciali

SCALA 1:100

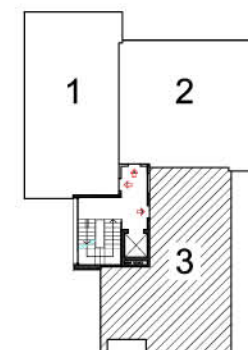
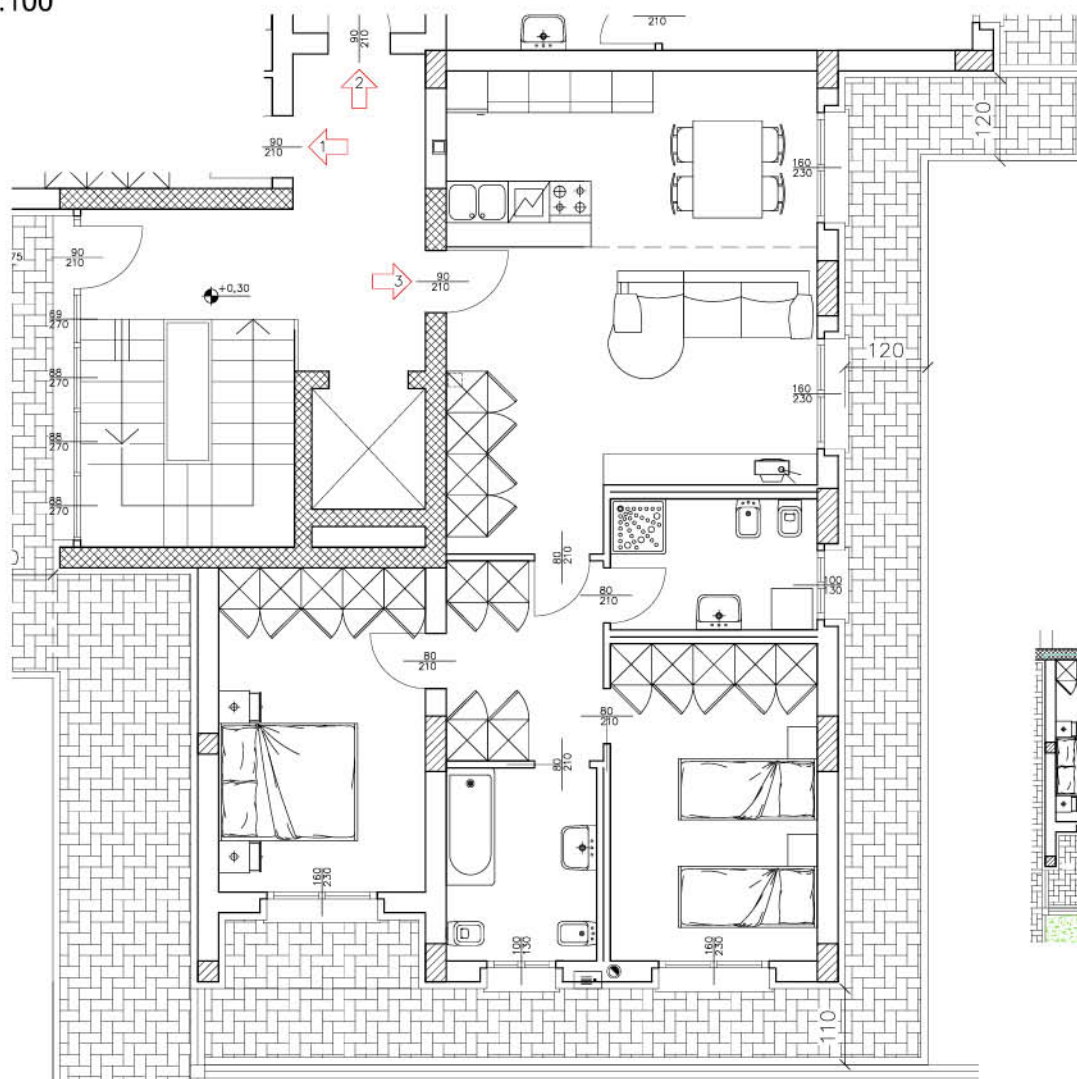


TERRENO ESCLUSIVO

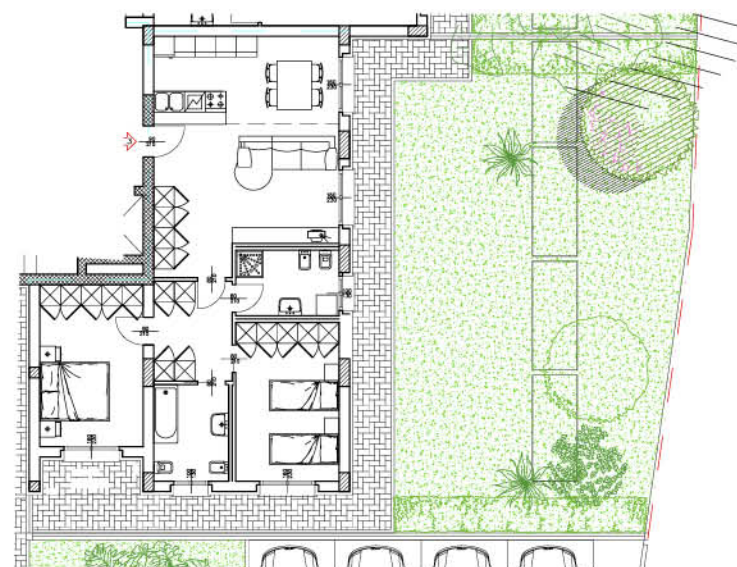



PIANTA PIANO PRIMO Appartamento n° 4 - 107,18 mq commerciali

SCALA 1:100

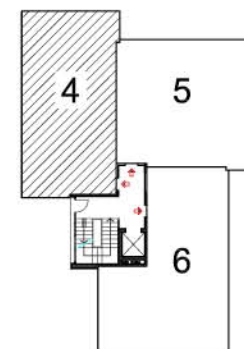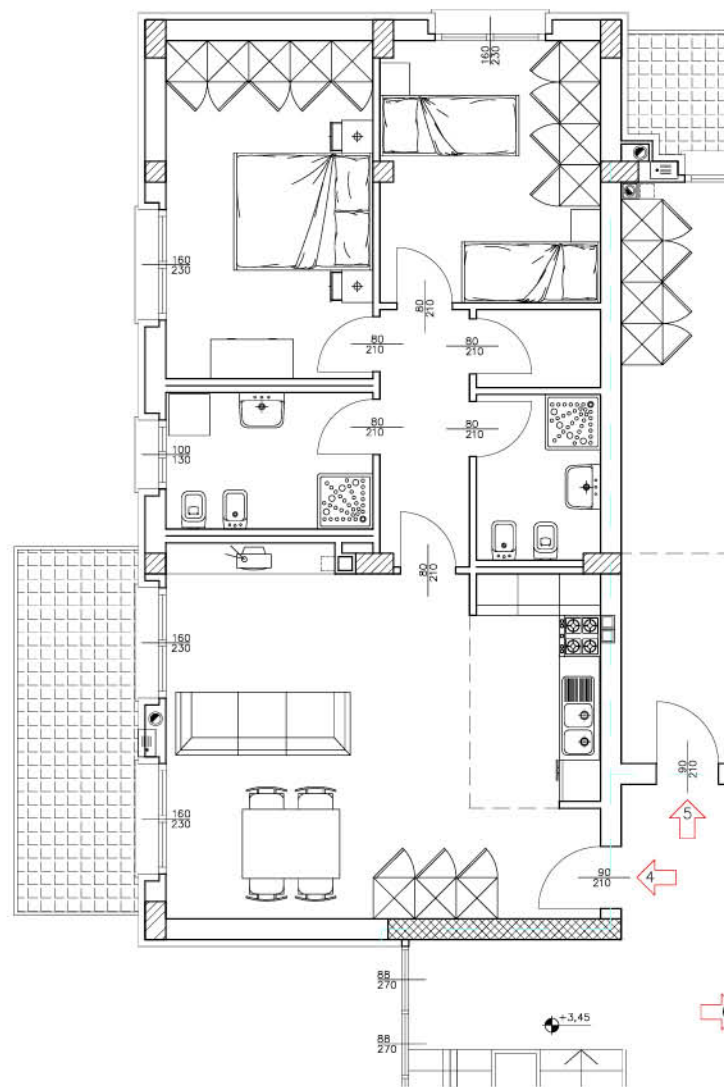



PIANTA PIANO PRIMO Appartamento n° 5 - 113,20 mq commerciali

SCALA 1:100

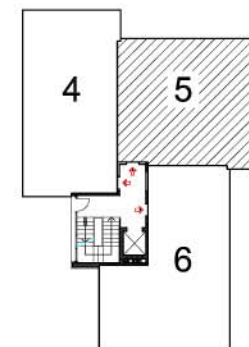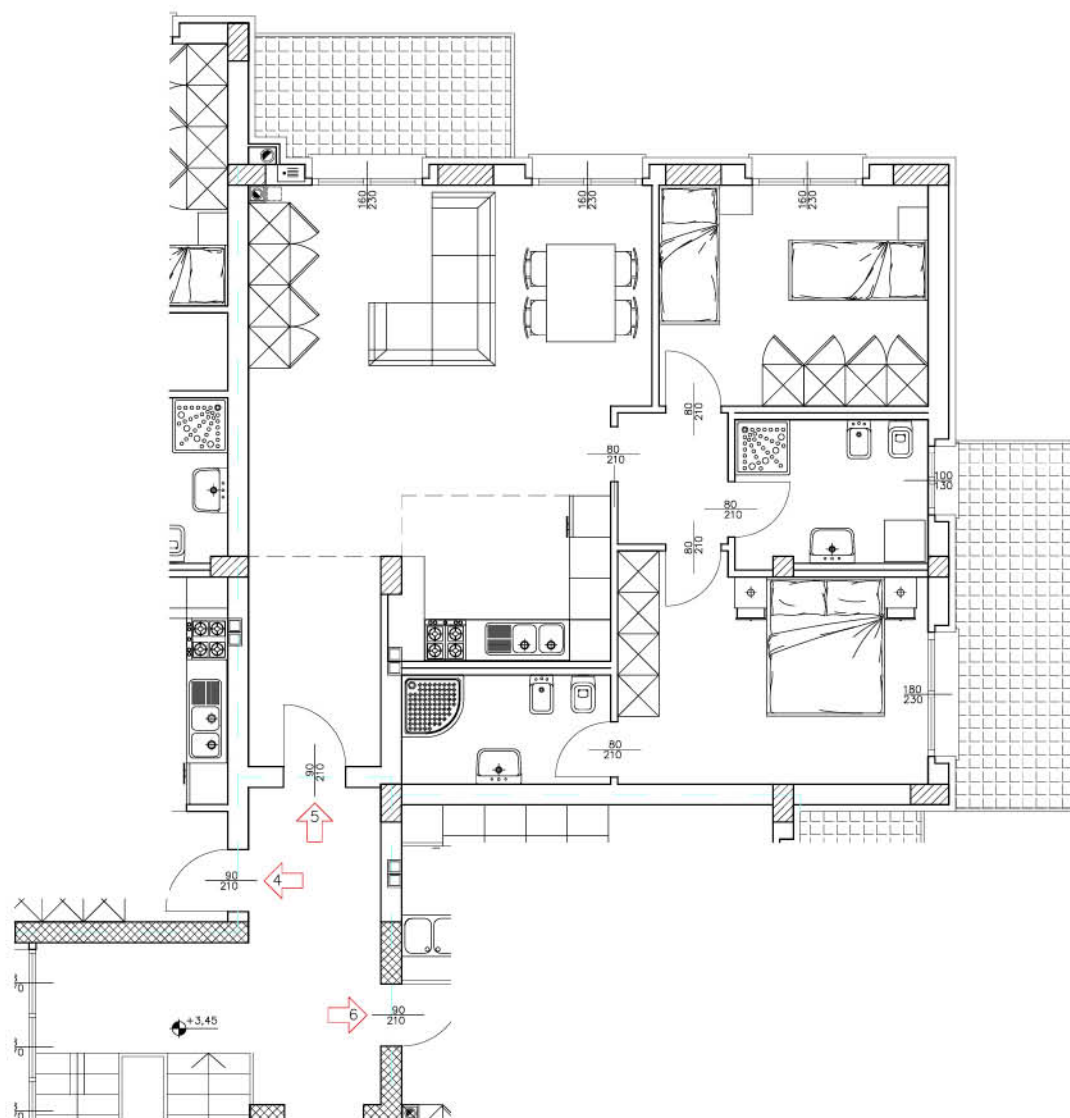



PIANTA PIANO PRIMO Appartamento n° 6 - 121,35 mq commerciali

SCALA 1:100

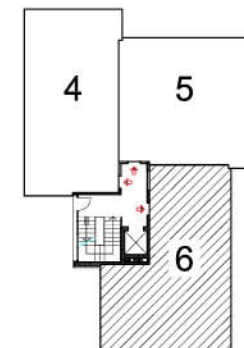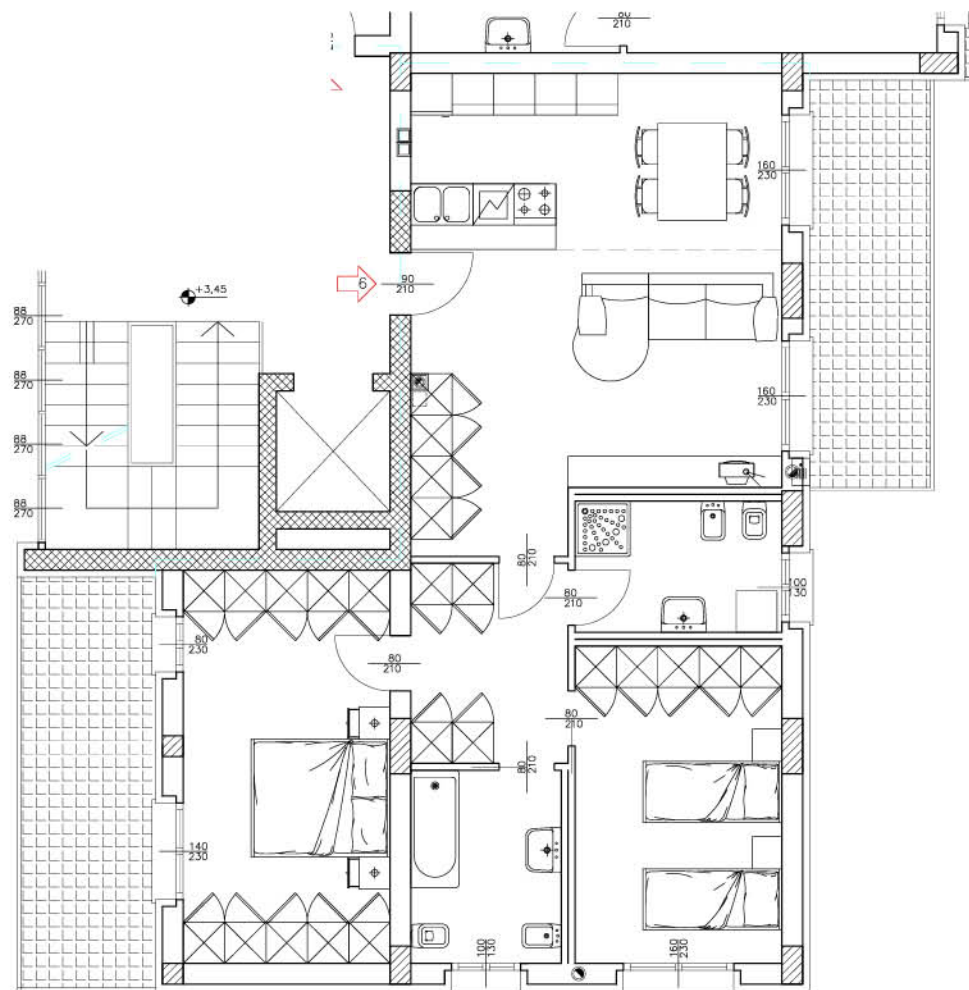



PIANTA PIANO SECONDO Appartamento n° 7 - 107,18 mq commerciali

SCALA 1:100

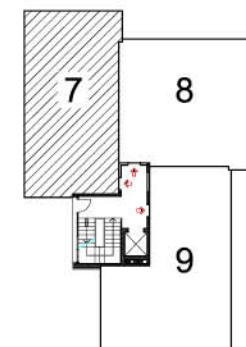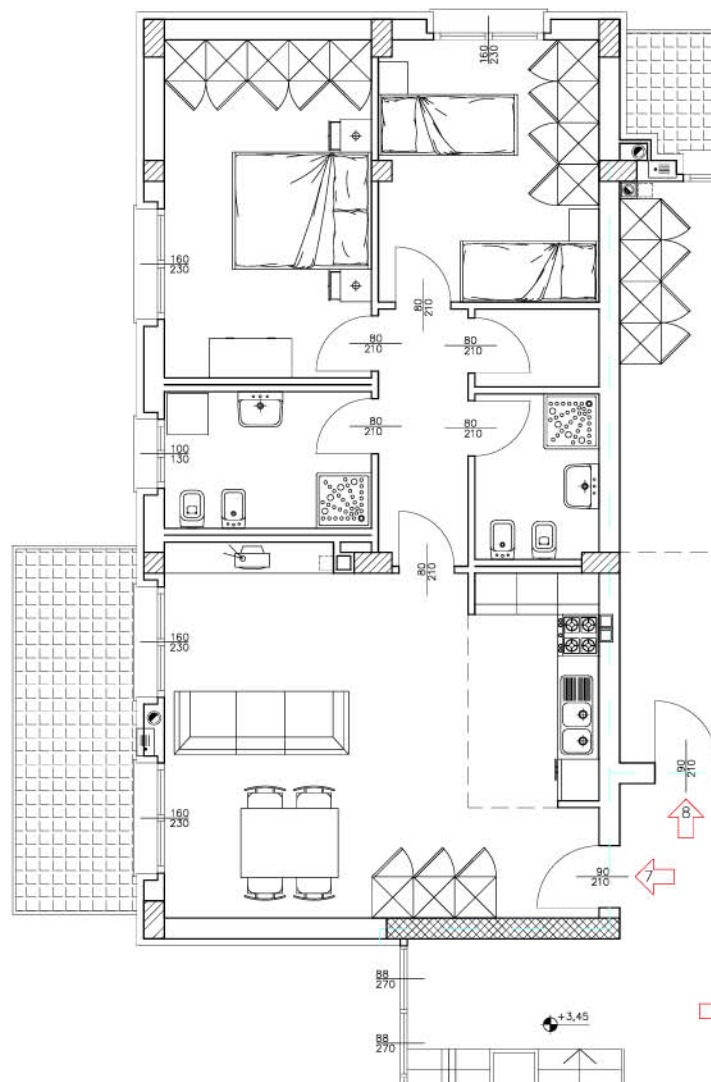



PIANTA PIANO SECONDO Appartamento n° 8 - 113,20 mq commerciali

SCALA 1:100

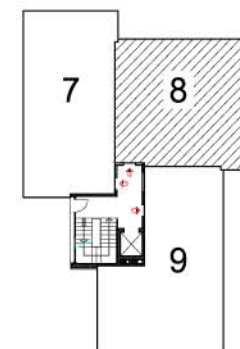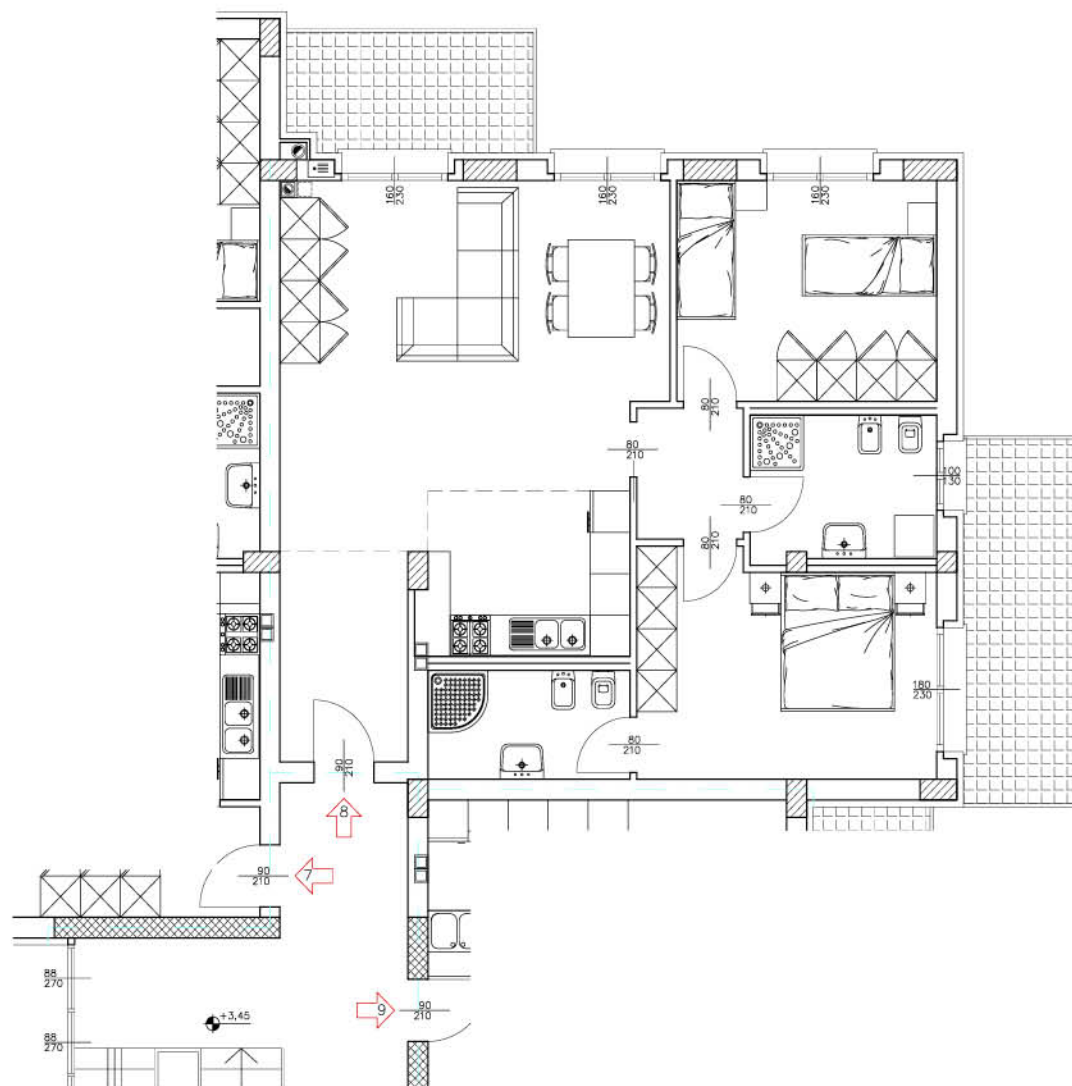



PIANTA PIANO SECONDO Appartamento n° 9 - 121,35 mq commerciali

SCALA 1:100

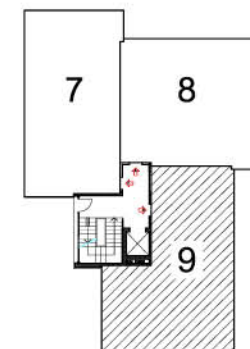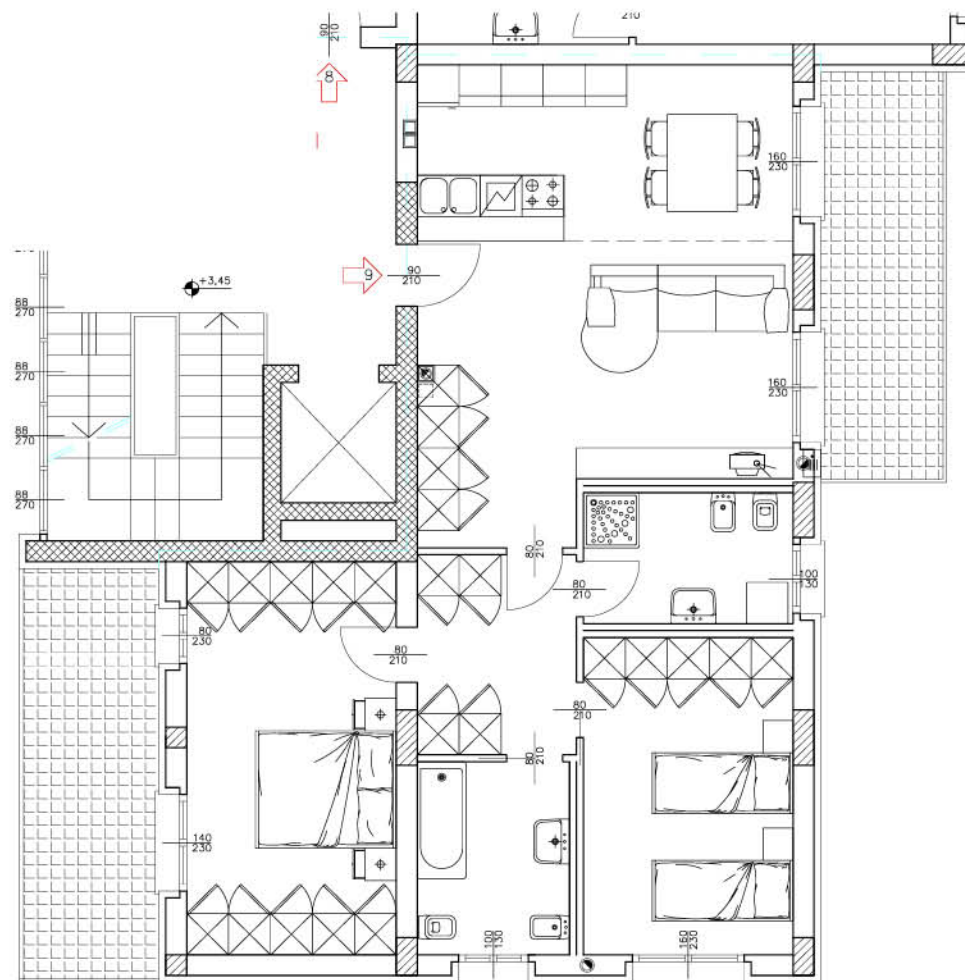



PIANTA PIANO TERZO Appartamento n° 10 - 134,21 mq commerciali

SCALA 1:100

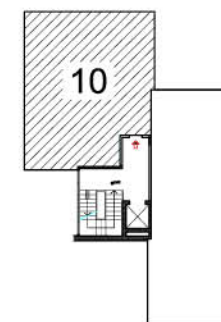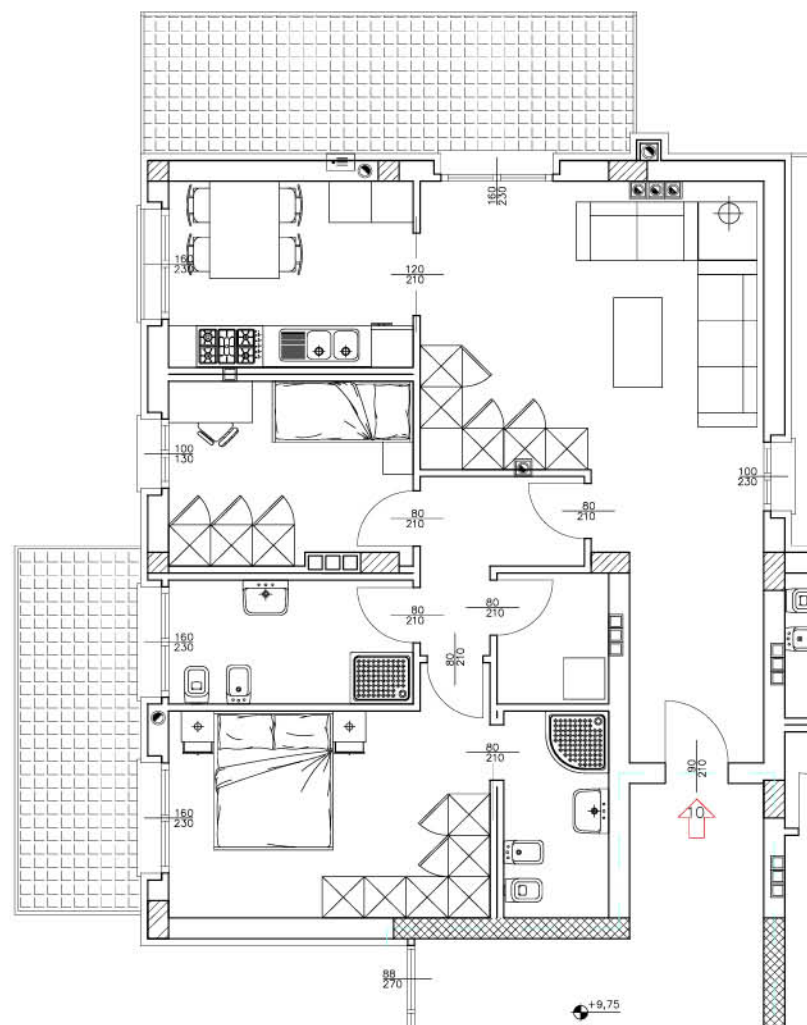



PIANTA PIANO QUARTO Appartamento n° 11 - 118,45 mq commerciali

SCALA 1:100

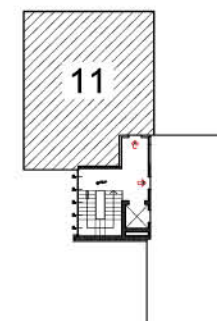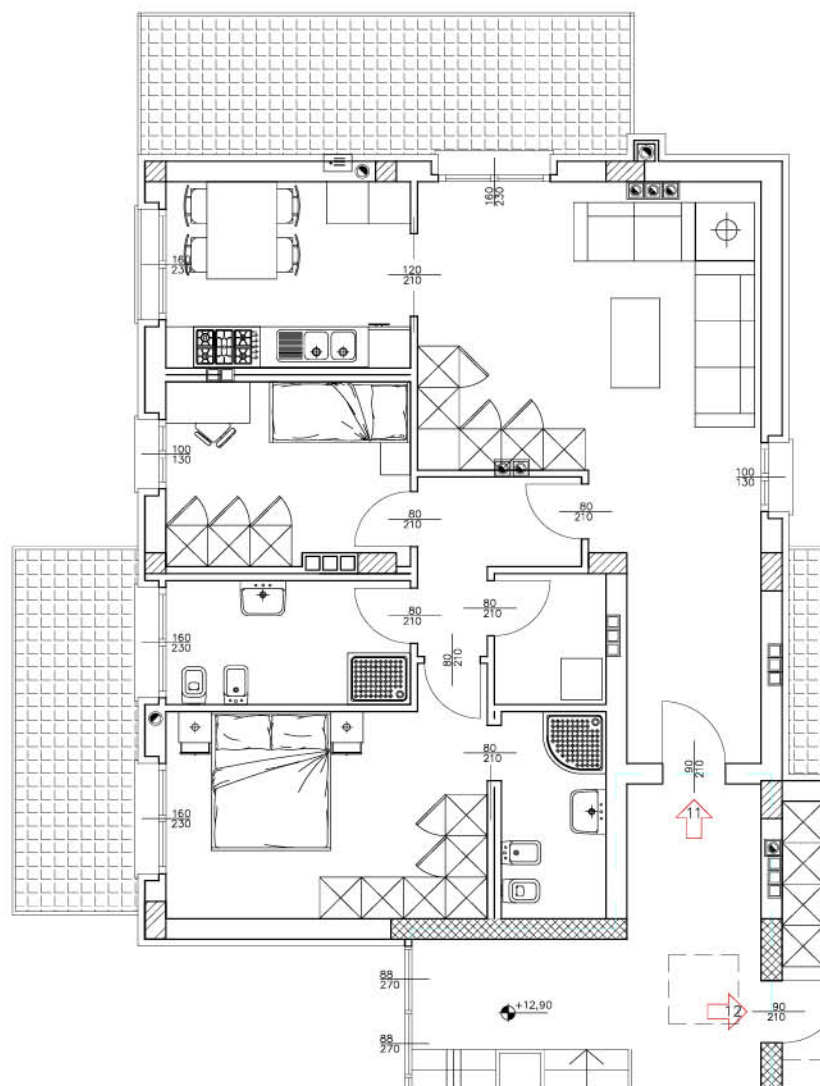

PIANTA PIANO QUARTO Appartamento n° 12 - 248,47 mq commerciali

SCALA 1:100

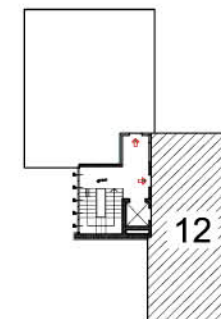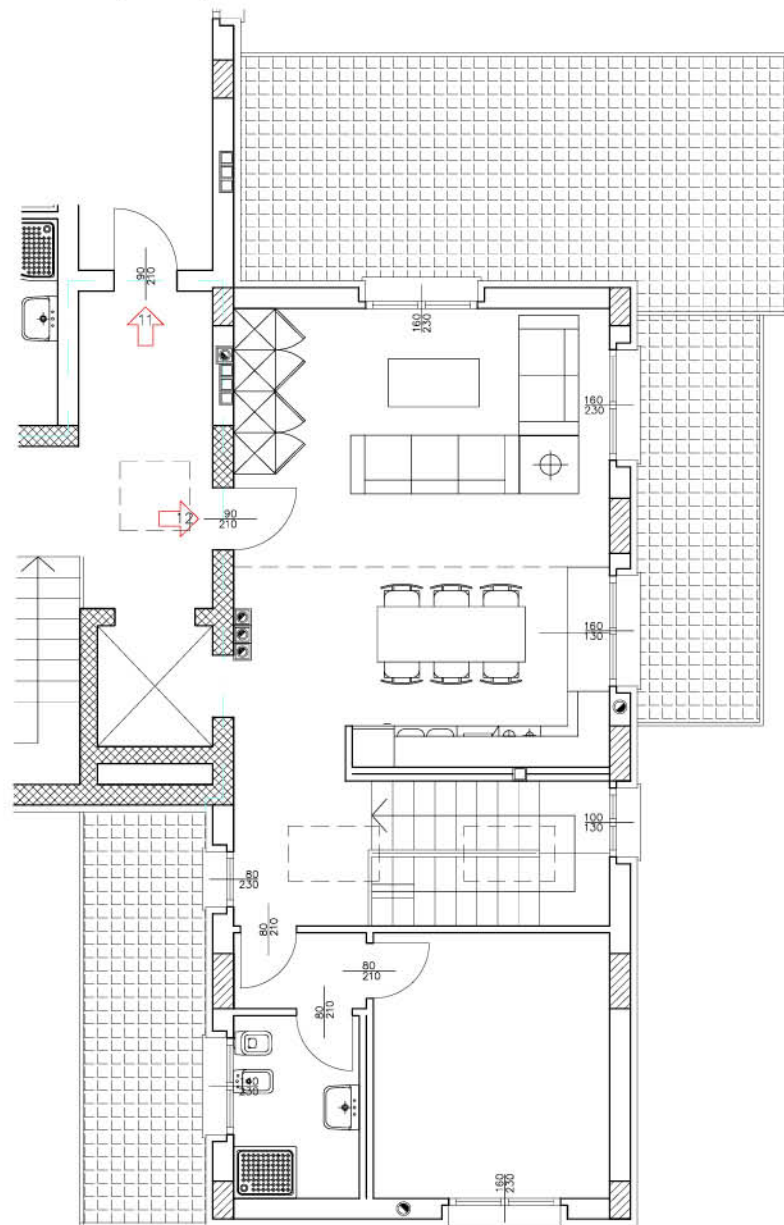

PIANTA PIANO TERZO

SCALA 1:100

Appartamento n° 12

