



**DESCRIZIONE**

Come esistente

**NOTE**


- Visita su appuntamento

**FINITURE**

Come esistente


**INDIRIZZO**

Noventa di Piave (VE) Z.i. Via Volta

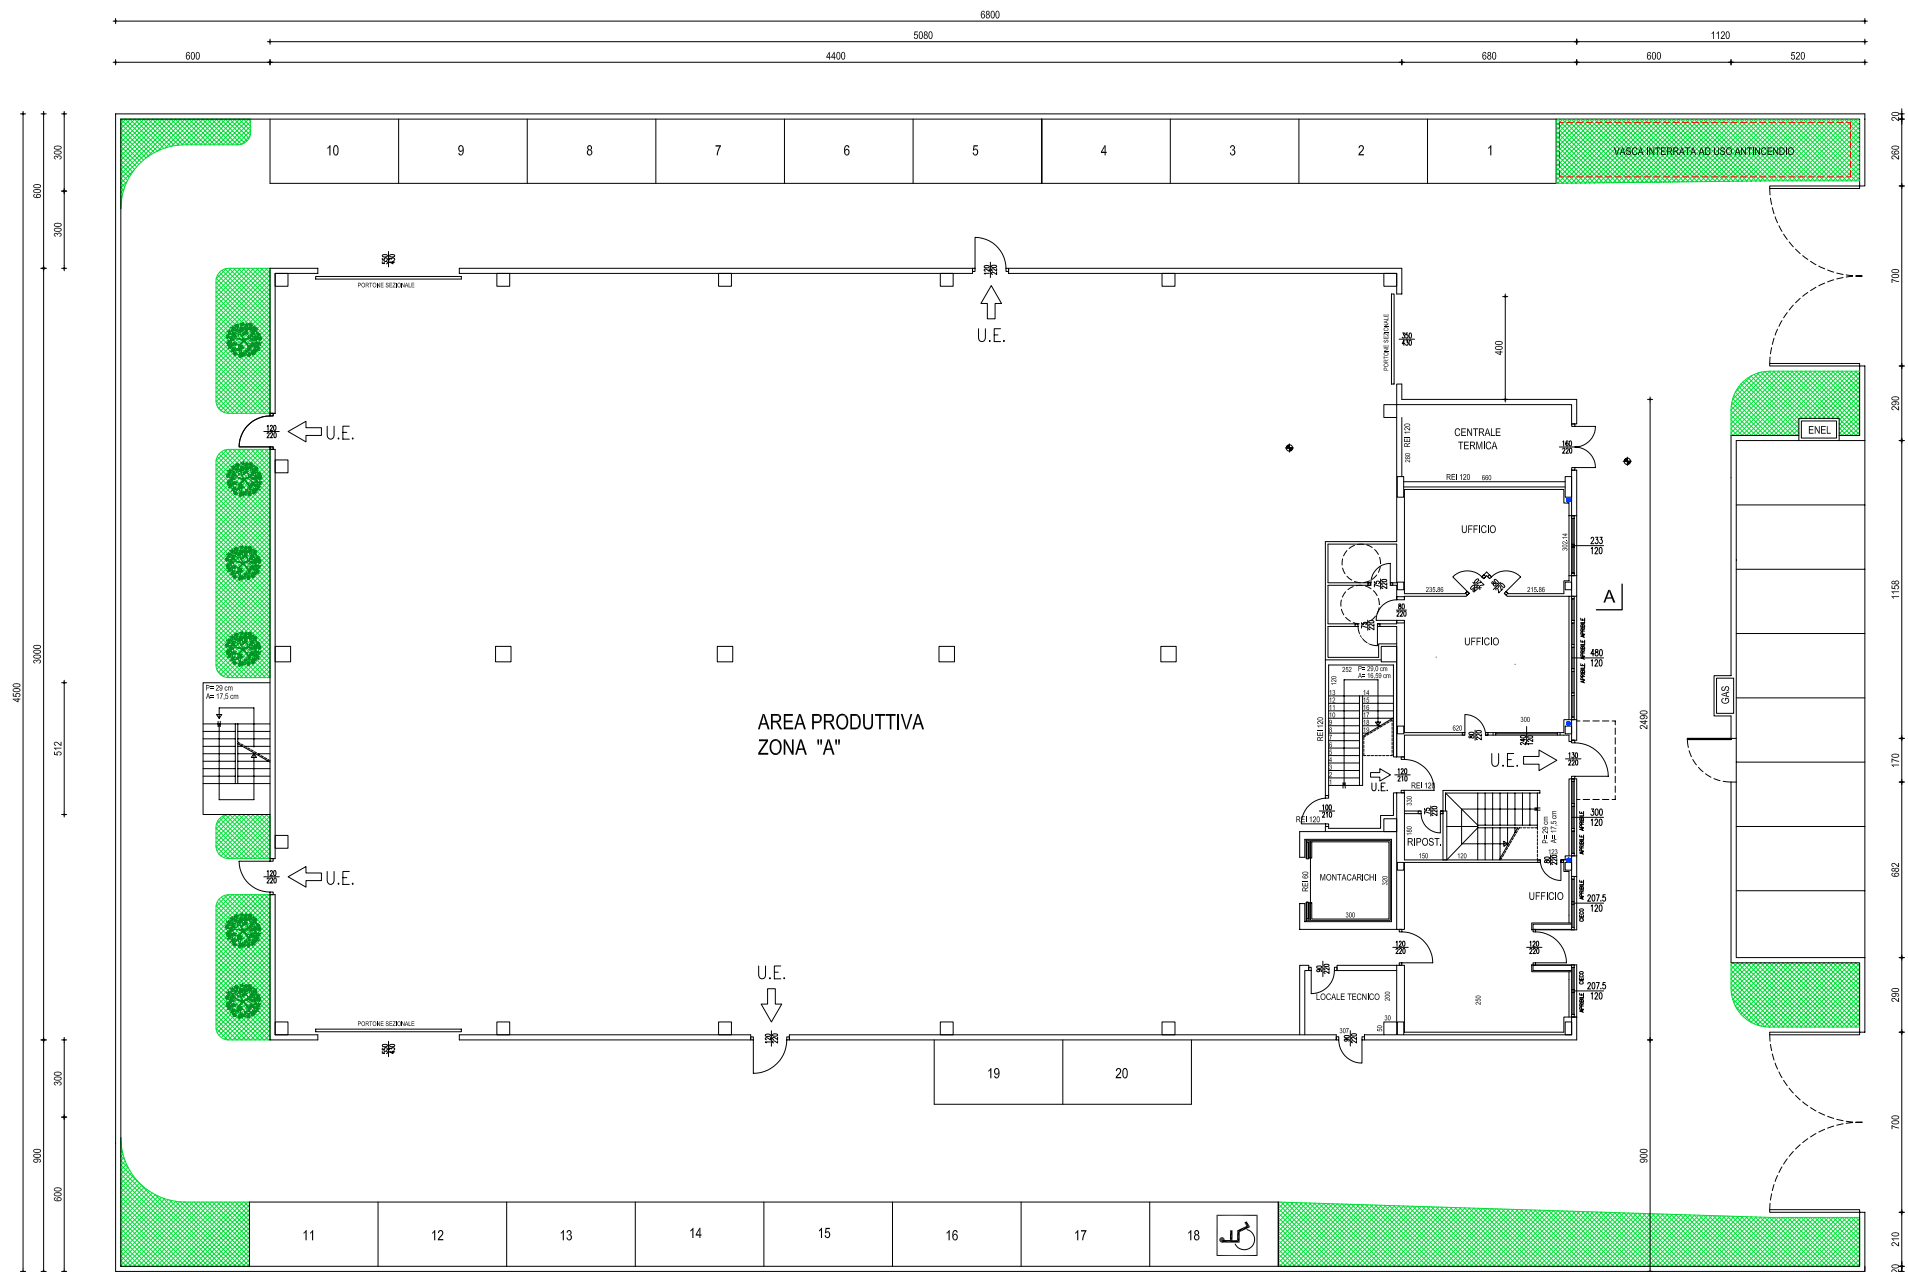


[illegible]

| N°  | DESCRIZIONE | IMPORTO NETTO | ALTESA NETTO | VOLUME NETTO | COMMODITY     |              |              | ADDITION      |              |              |
|-----|-------------|---------------|--------------|--------------|---------------|--------------|--------------|---------------|--------------|--------------|
|     |             |               |              |              | IMPORTO NETTO | ALTESA NETTO | VOLUME NETTO | IMPORTO NETTO | ALTESA NETTO | VOLUME NETTO |
| 1   | CHERRY      | 158           | 175          | 622          | 158           | 175          | 622          | 0             | 0            | 0            |
| 2   | CHERRY      | 158           | 175          | 622          | 0             | 0            | 0            | 158           | 175          | 622          |
| 3   | CHERRY      | 158           | 175          | 622          | 0             | 0            | 0            | 0             | 0            | 158          |
| 4   | CHERRY      | 158           | 175          | 622          | 0             | 0            | 0            | 0             | 0            | 0            |
| 5   | CHERRY      | 158           | 175          | 622          | 0             | 0            | 0            | 0             | 0            | 0            |
| 157 |             |               |              |              |               |              |              |               |              |              |

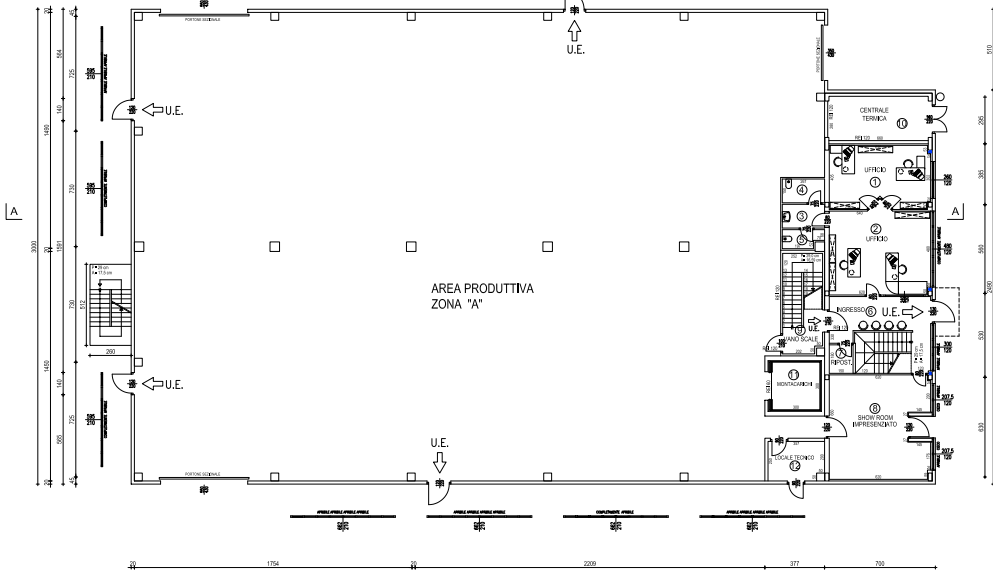[illegible]

PIANTA PIANO TERRA  
SCALA 1:100

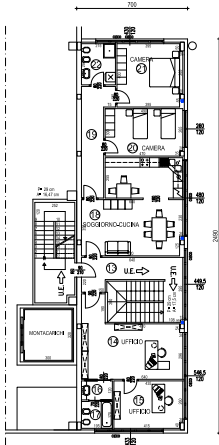

PIANTA PIANO PRIMO ZONA UFFICI  
SCALA 1:100


COMUNE DI NOVENTA DI PIAVE PROVINCIA DI VENEZIA

---

PROGETTO PER LA COSTRUZIONE  
DI UN CAPANNONE INDUSTRIALE  
- VARIANTE -

PIANTA PIANO TERRA CAPANNONE  
PIANTA PIANI TERRA E PRIMO CORPO UFFICI - DATI METRICI V.2**BIELLA LEASING. S.p.a.**

SCALA 2100


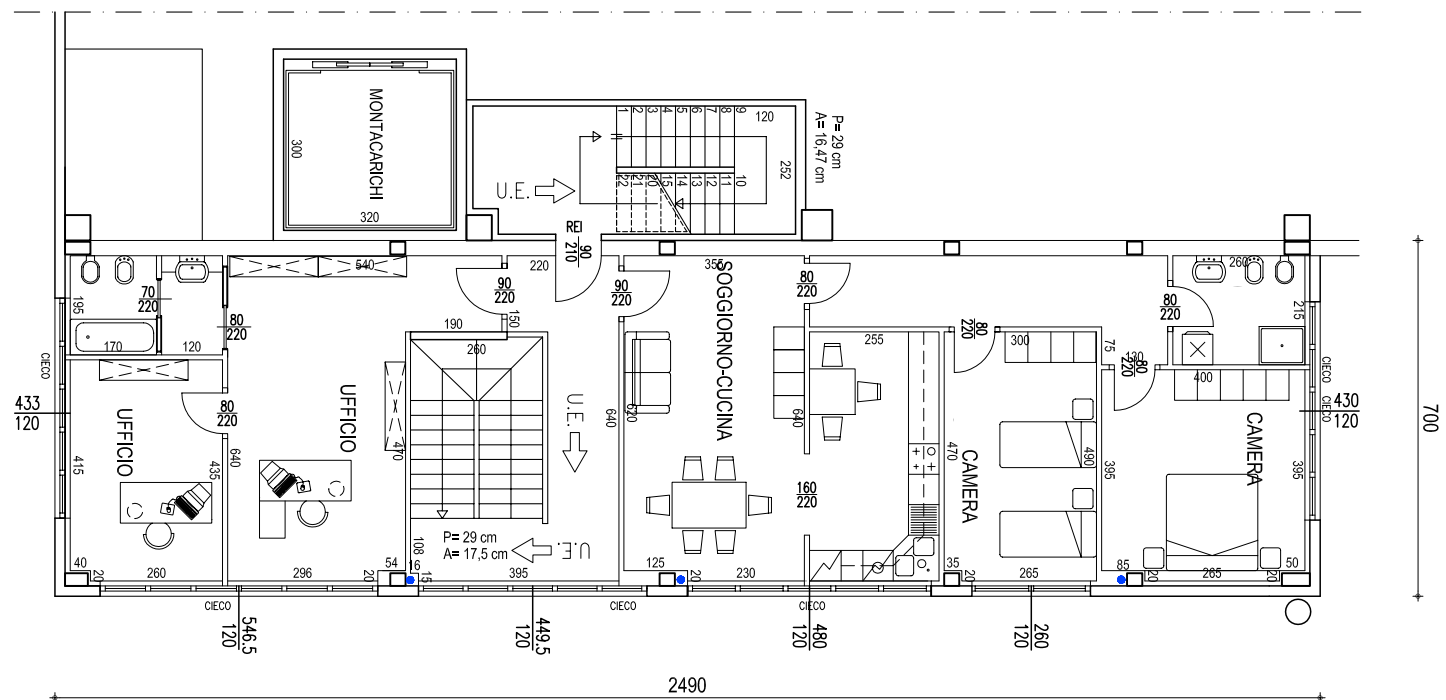


## PIANTA PIANO PRIMO CAPANNONE

V.3

BIELLA LEASING S.p.a.

SCALE 1:100

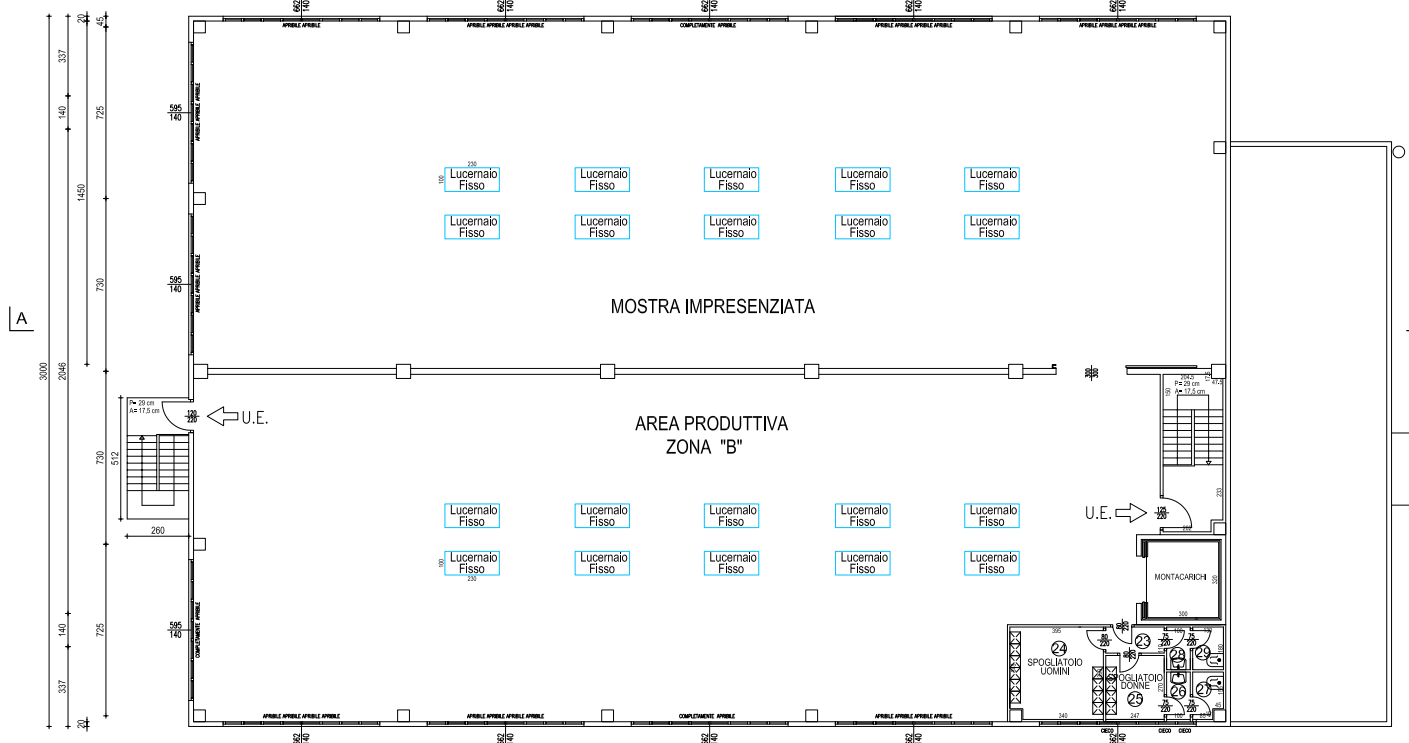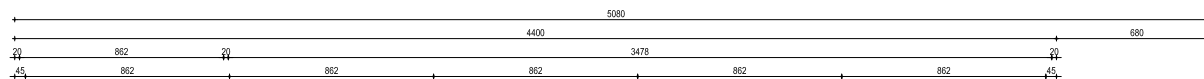

Sadle, Gennaro 2005

Tecno Engineering Service S.r.l. - Sacile

