


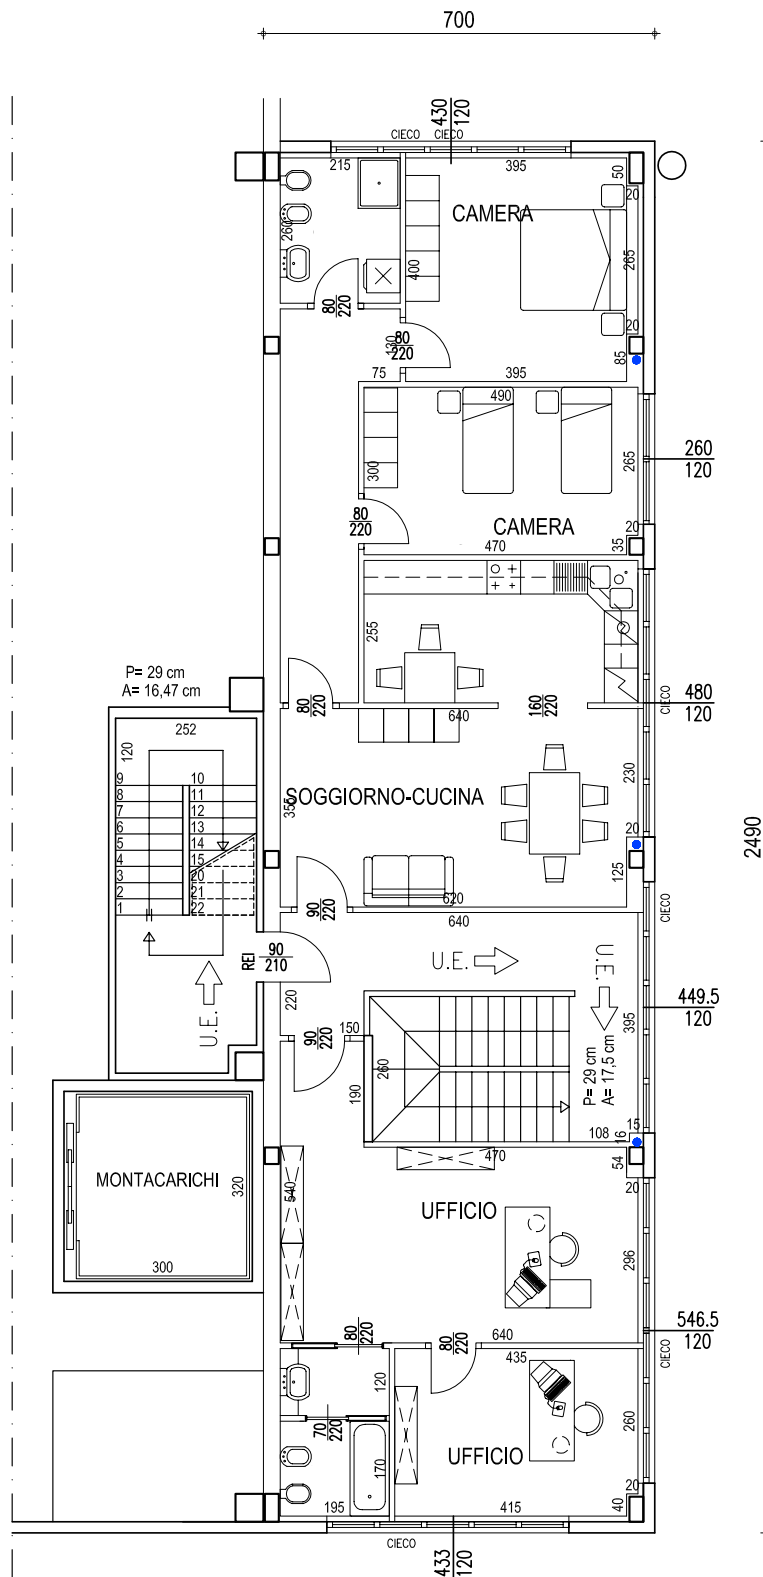

PIANTA PIANO PRIMO ZONA UFFICI

SCALA 1:100