



PIANTA PIANO TERRA NEGOZIO - 442,98 mq commerciali

SCALA 1:200

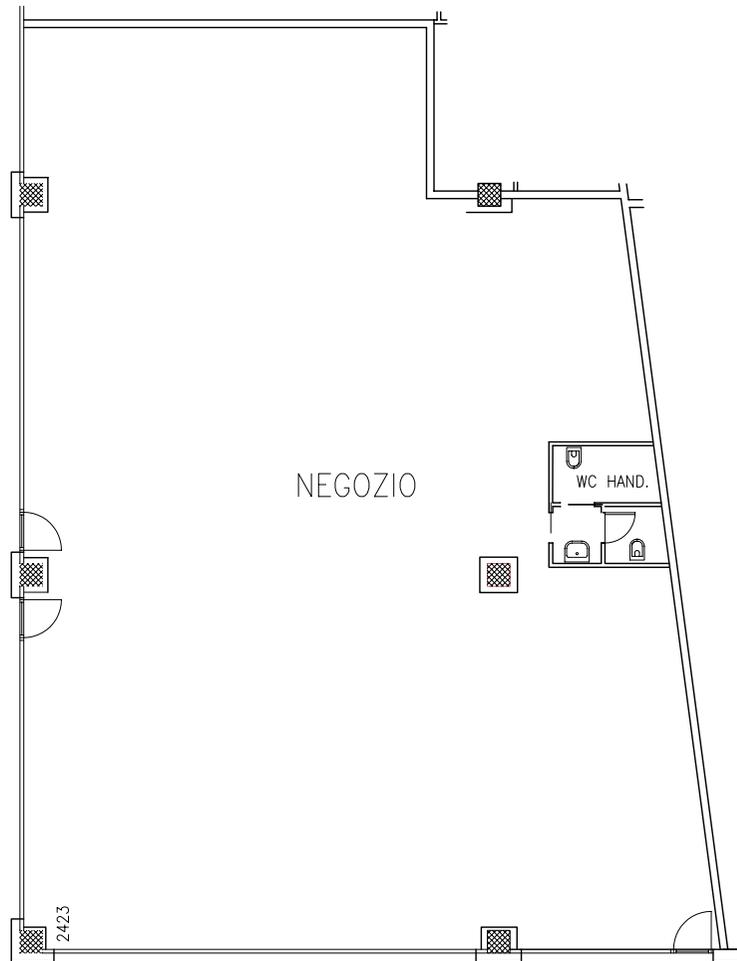

FRONTE WINNER

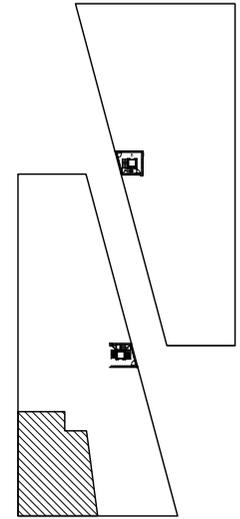

FRONTE S.S.14