



PIANTA PIANO PRIMO

Ufficio n° 3 - 188,86 mq commerciali

SCALA 1:100

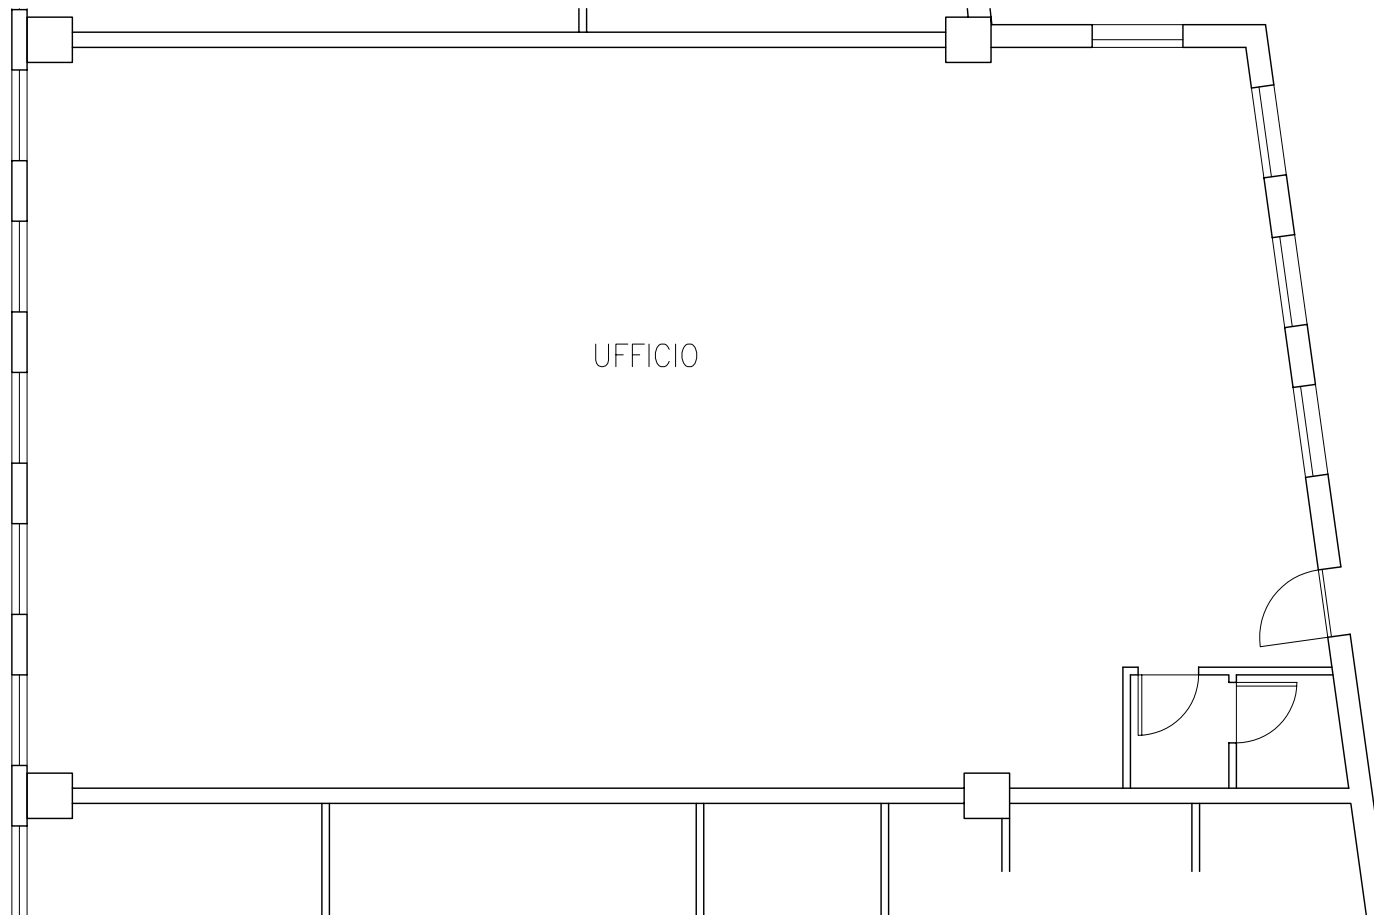

FRONTE WINNER

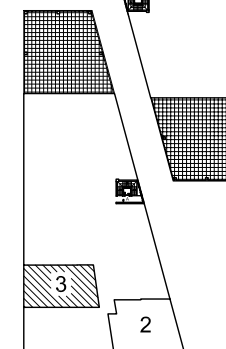

FRONTE S.S.14