



PIANTA PIANO PRIMO

Ufficio 3-A2 - 196,77 mq commerciali

SCALA 1:100

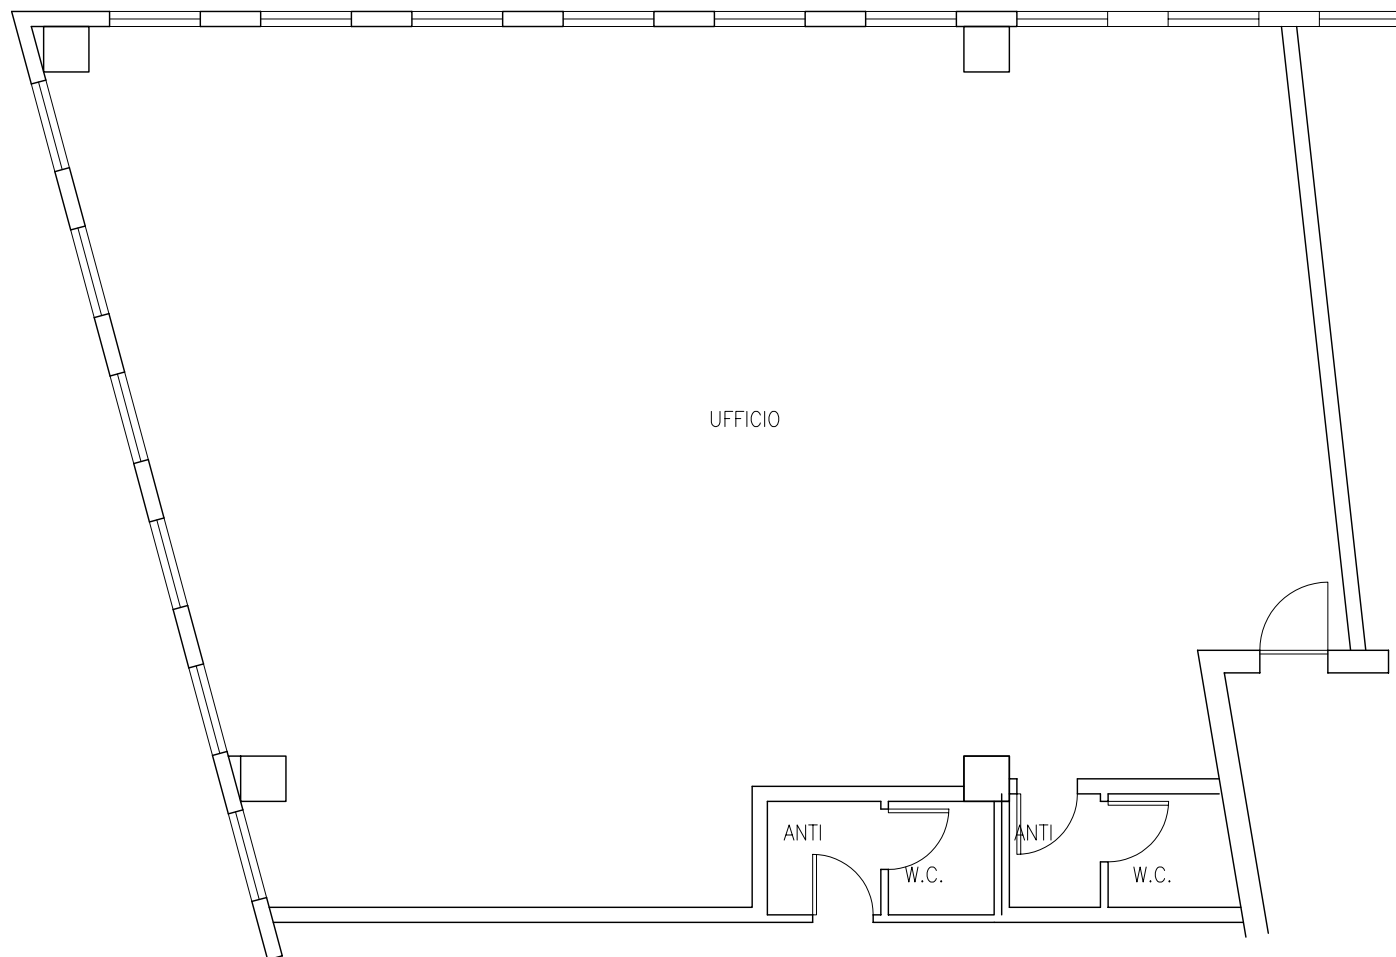

FRONTE WINNER

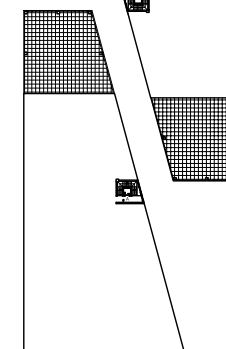

FRONTE S.S.14