



PIANTA PIANO PRIMO

Ufficio 4-A2 - 223,97 mq commerciali

SCALA 1:100

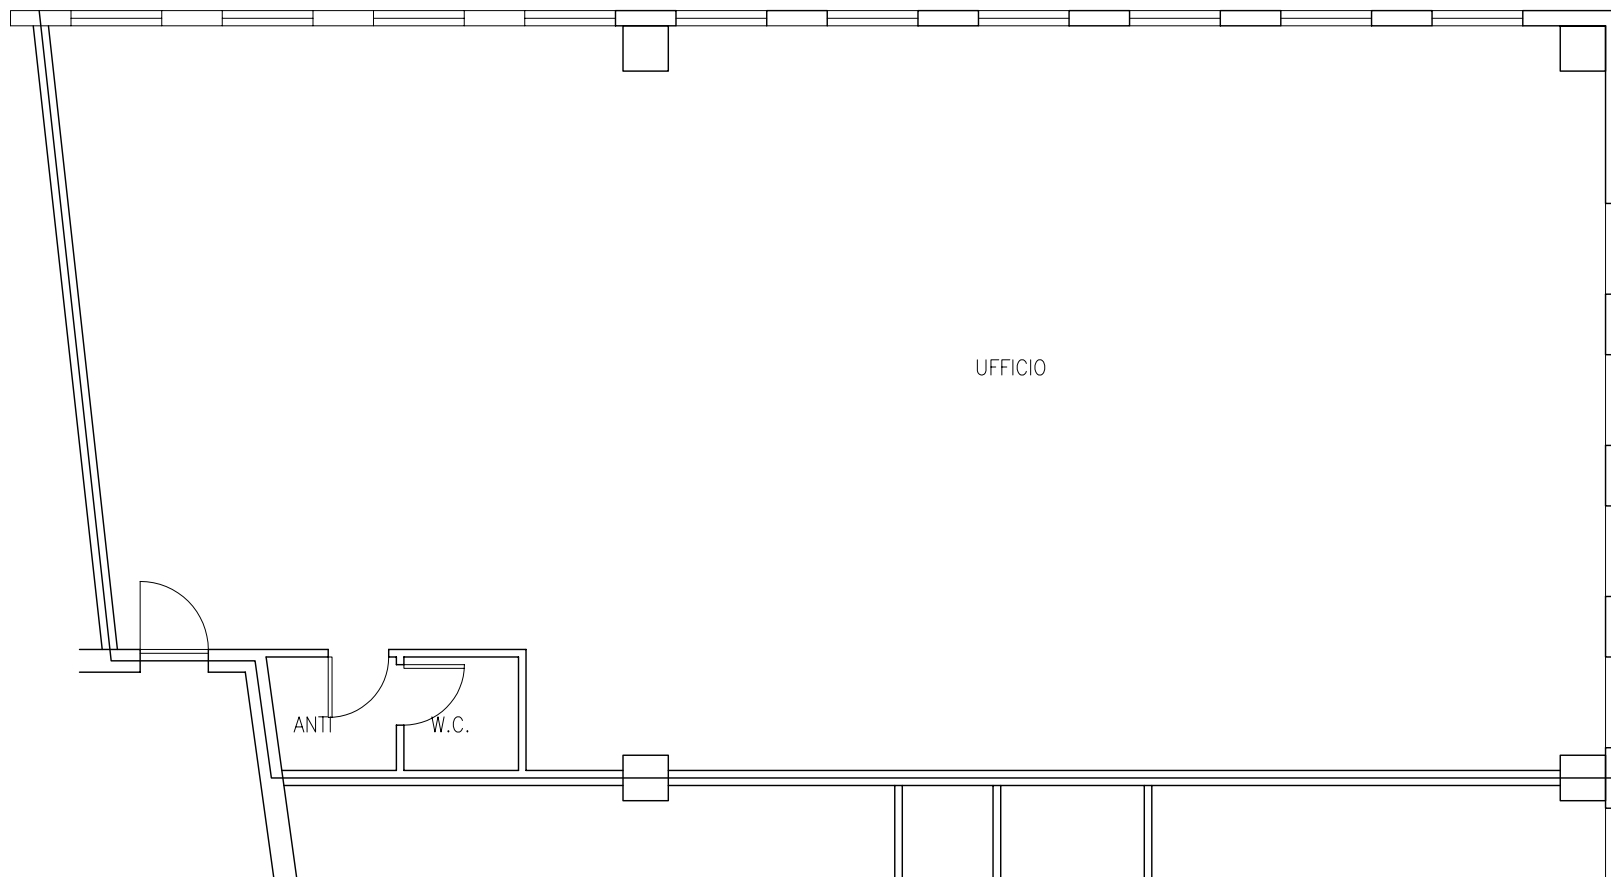

FRONTE WINNER

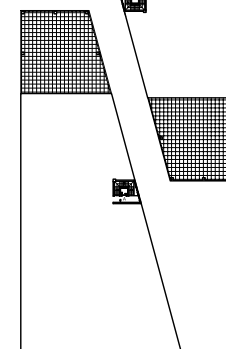

FRONTE S.S.14