PIANTA PIANO PRIMO

Ufficio n° 14 - 319,00 mq commerciali

SCALA 1:100

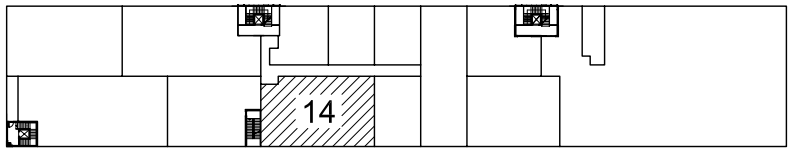

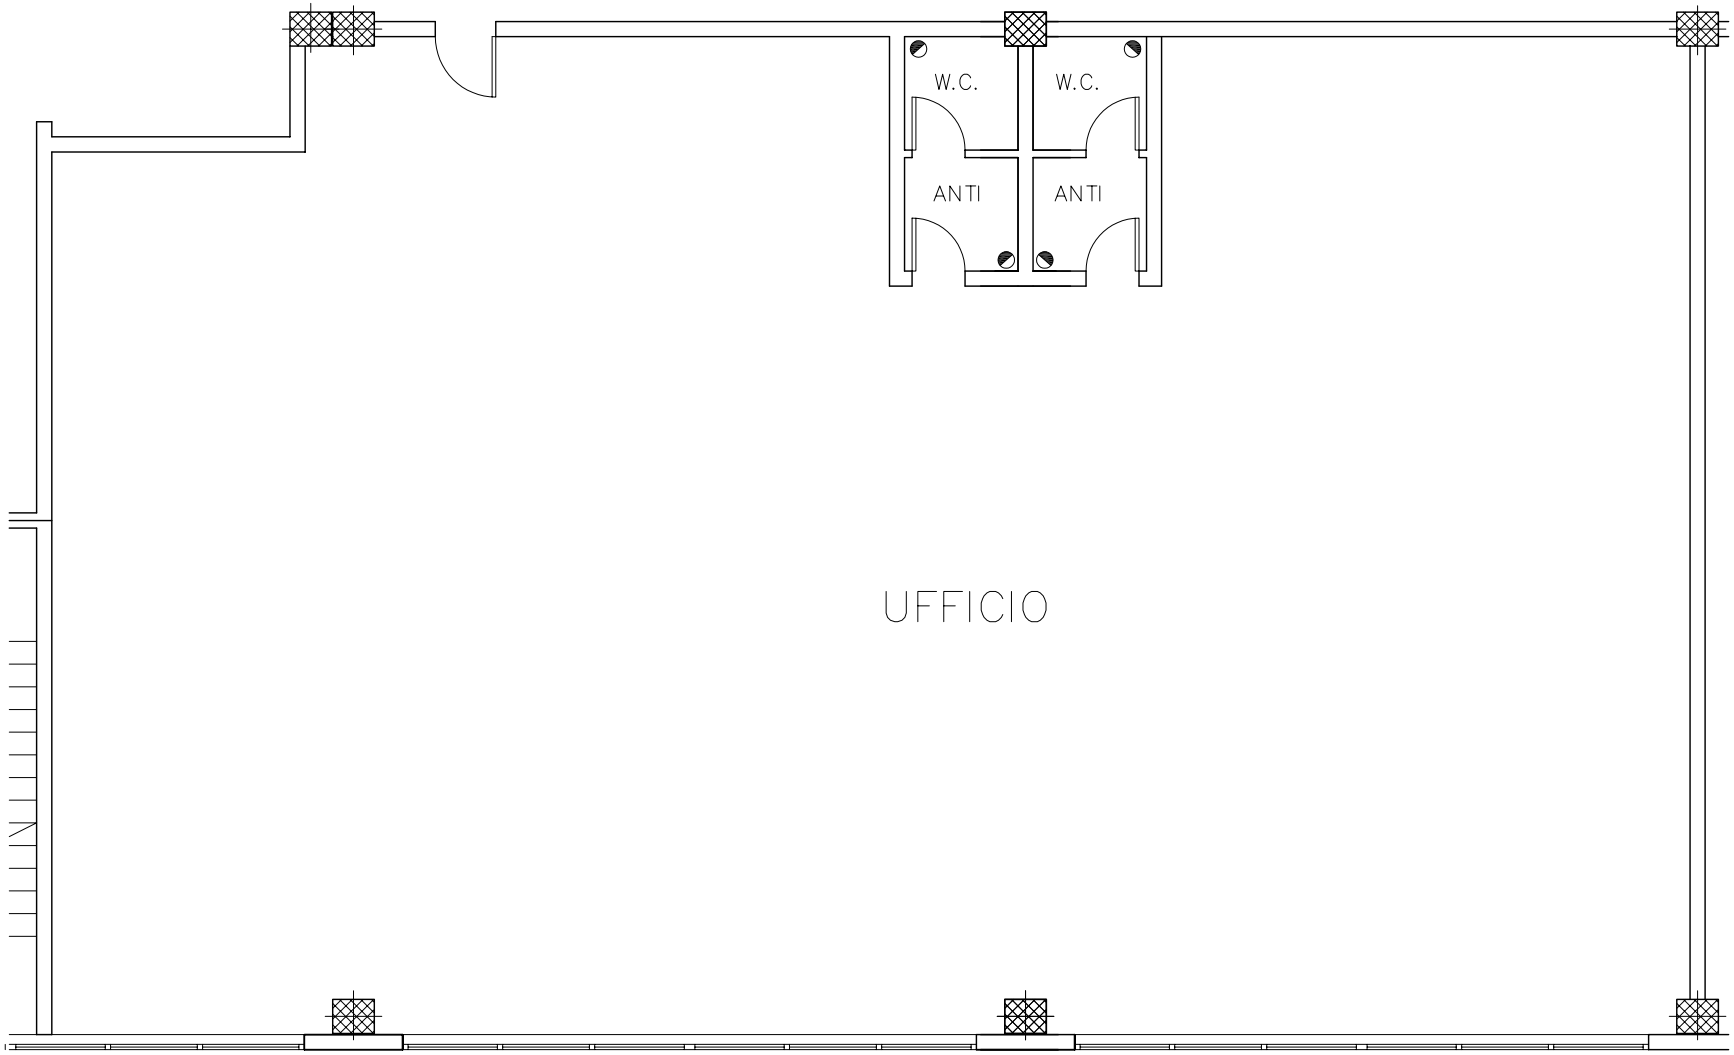

GRUPPO mestre