



DESCRIZIONE

L'operazione immobiliare in oggetto è ubicata nel Comune di San Donà di Piave (VE) Frazione Mussetta a 500 metri dalla Stazione Ferroviaria e vicino a tutti i servizi. L'intervento si compone di n. 8 unità divise in 2 tipologia principali:

Tipologia 1:

3 camere, 3 bagni, soggiorno cucina,

box, posto auto, ripostiglio, giardino, tetto in legno,

Unità A - mq 140 ca

Unità B - mq 130 ca

Unità C - mq 130 ca

Unità D - mq 140 ca

Tipologia 2:

2 camere, 2 bagni, soggiorno, cucina, ripostiglio, box, posto auto, giardino, tetto in legno, possibilità soppalco

Unità E - mq 115 ca

Unità F - mq 105 ca

Unità G - mq 105 ca

Unità H - mq 115 ca

NOTE


- Colori ed immagini sono indicativi e non vincolanti
- Visita su appuntamento
- Consegna primavera 2010


FINITURE


In fase di definizione.


INDIRIZZO


San Donà di Piave (VE) Località Mussetta - Via Del Perer 5

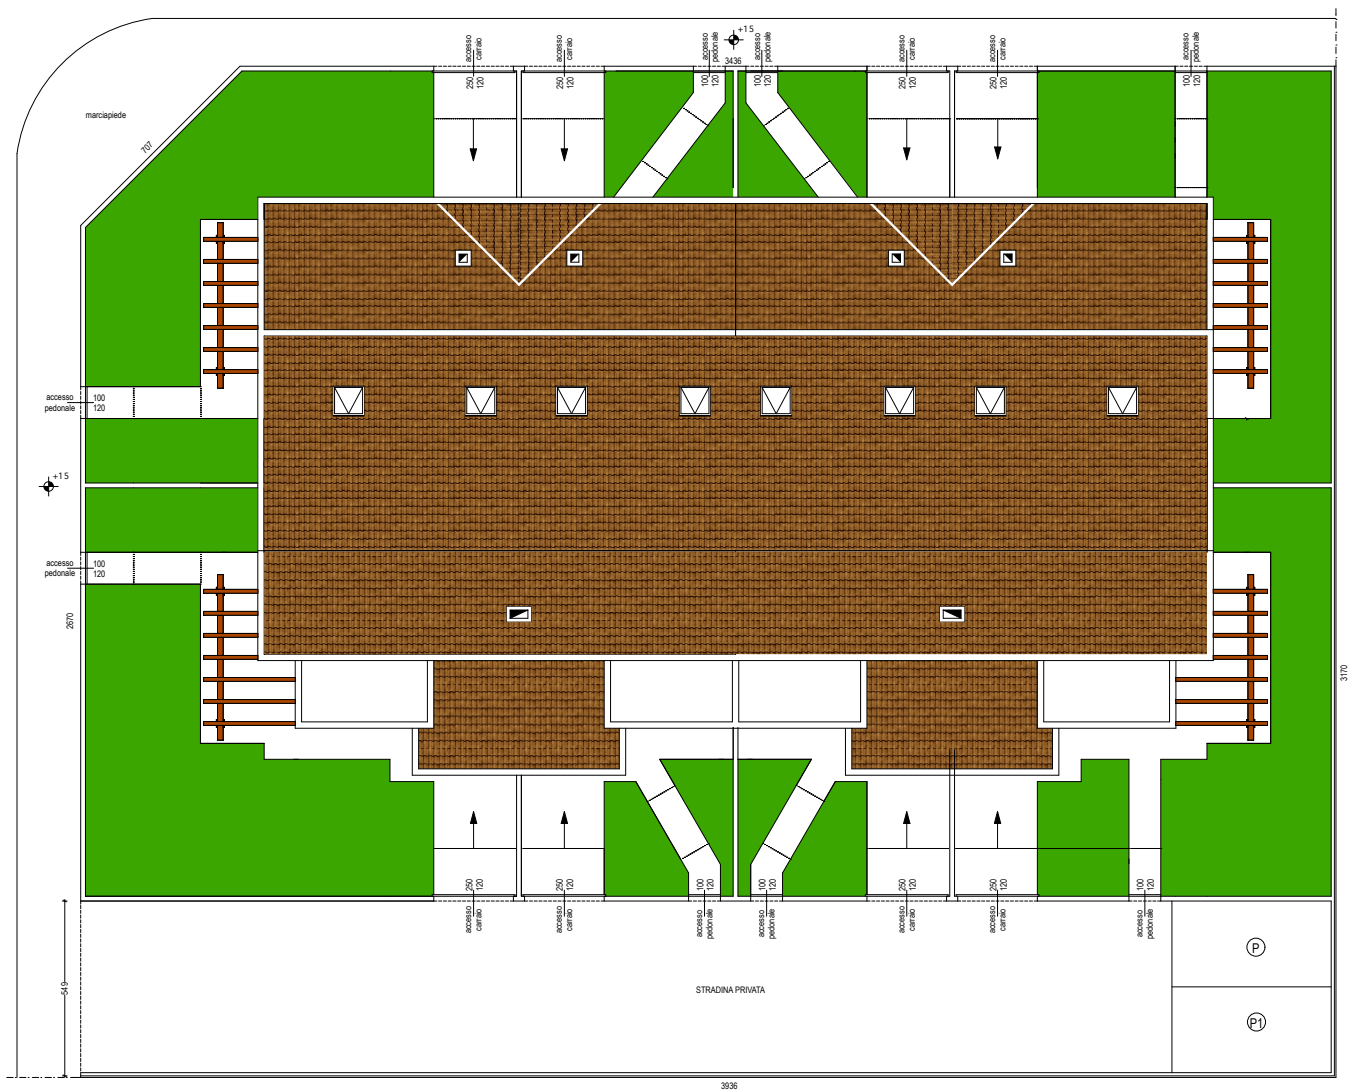

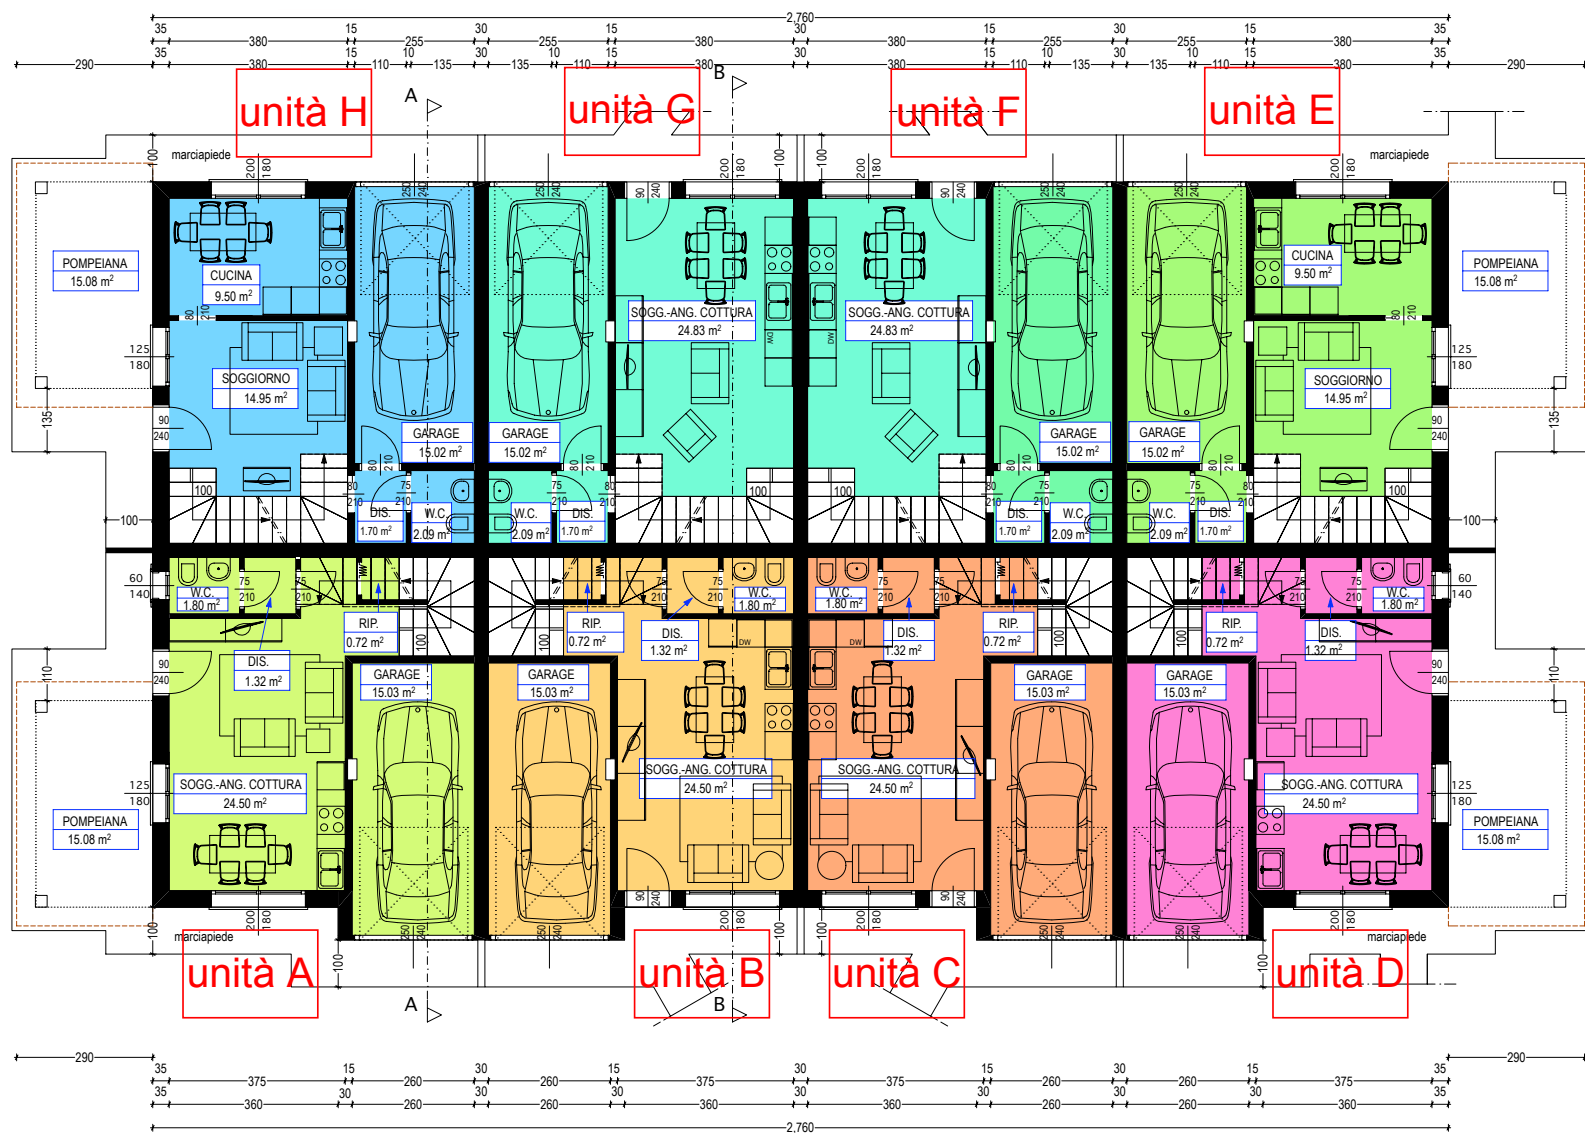


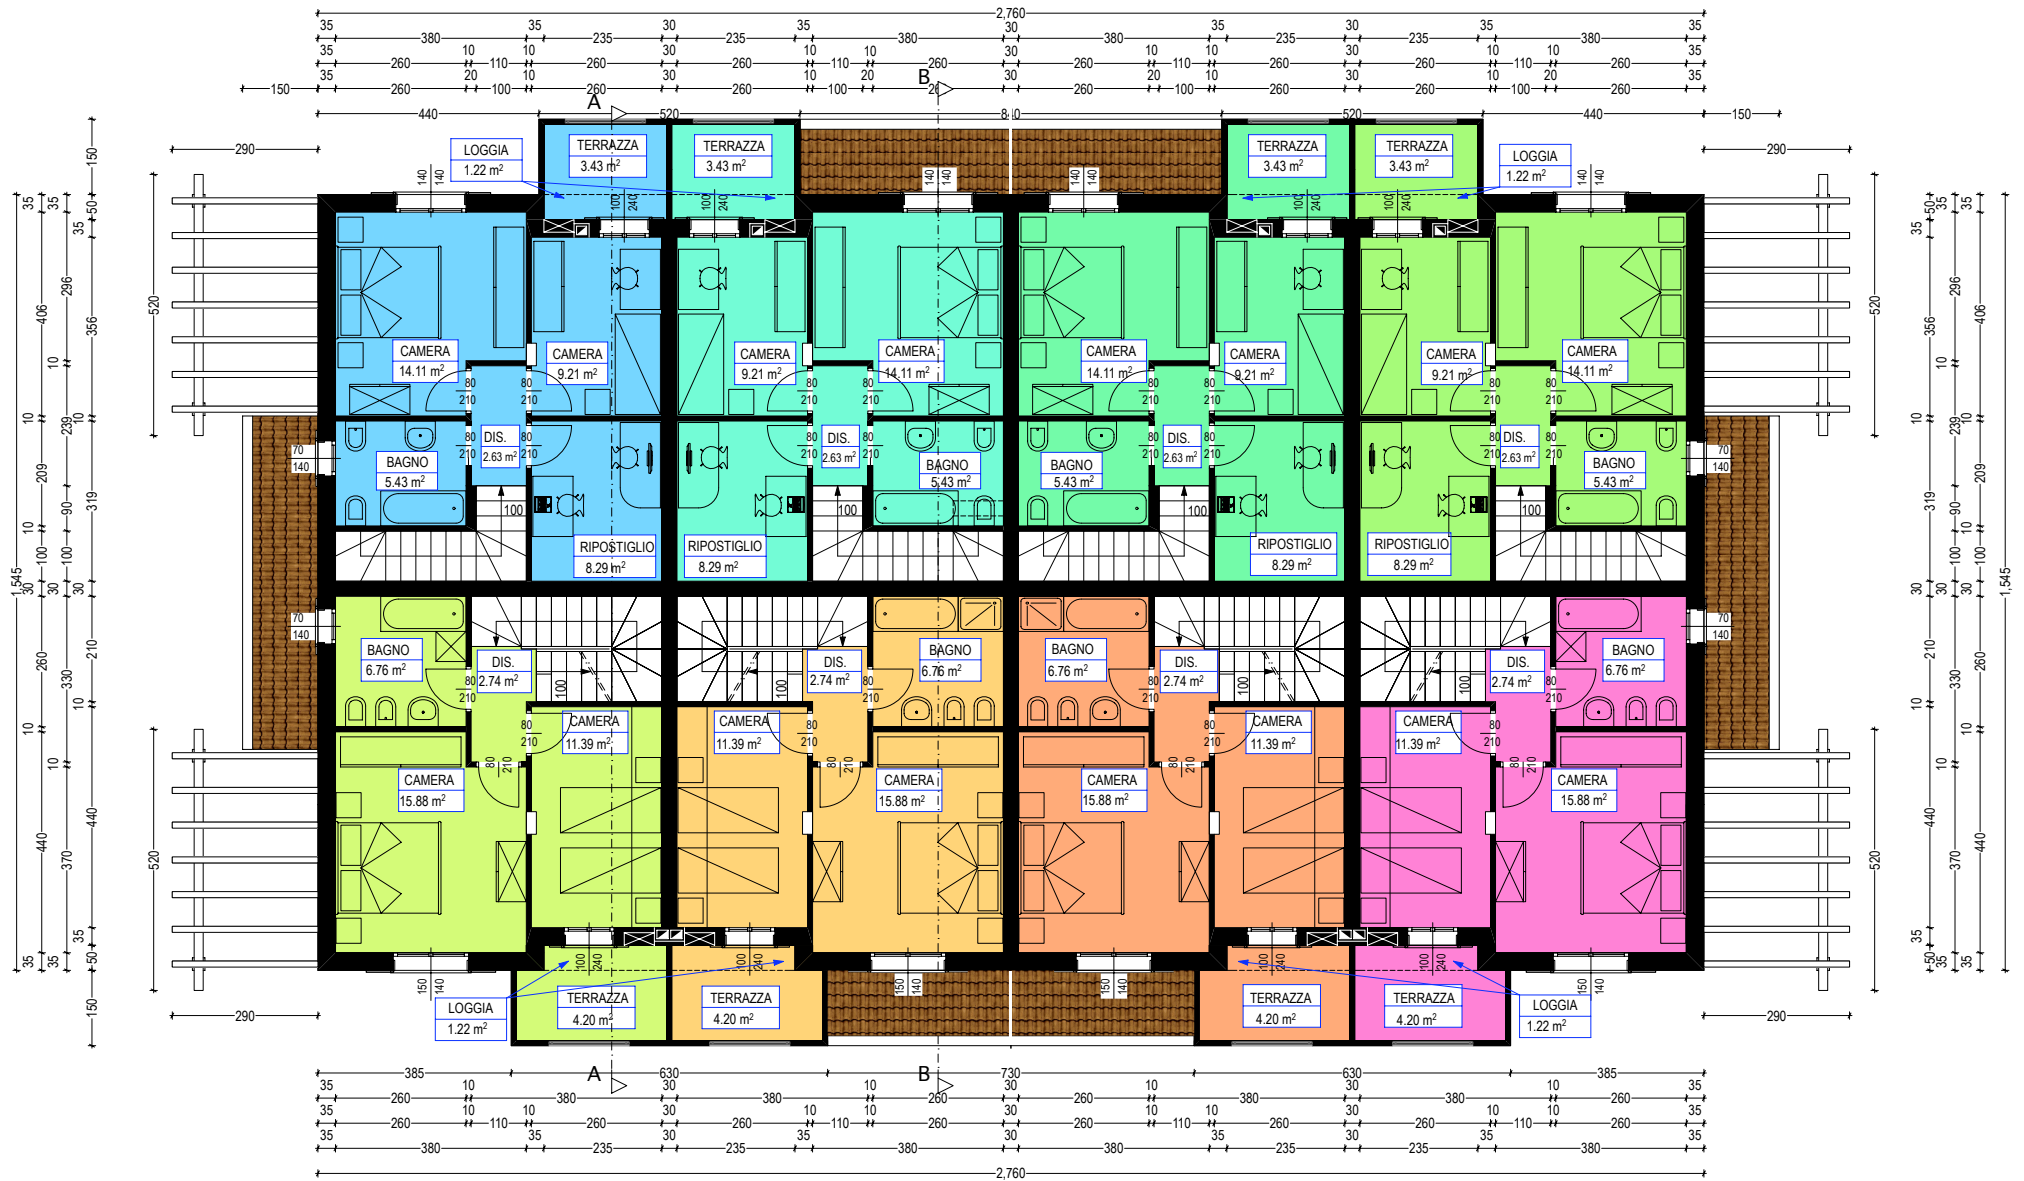

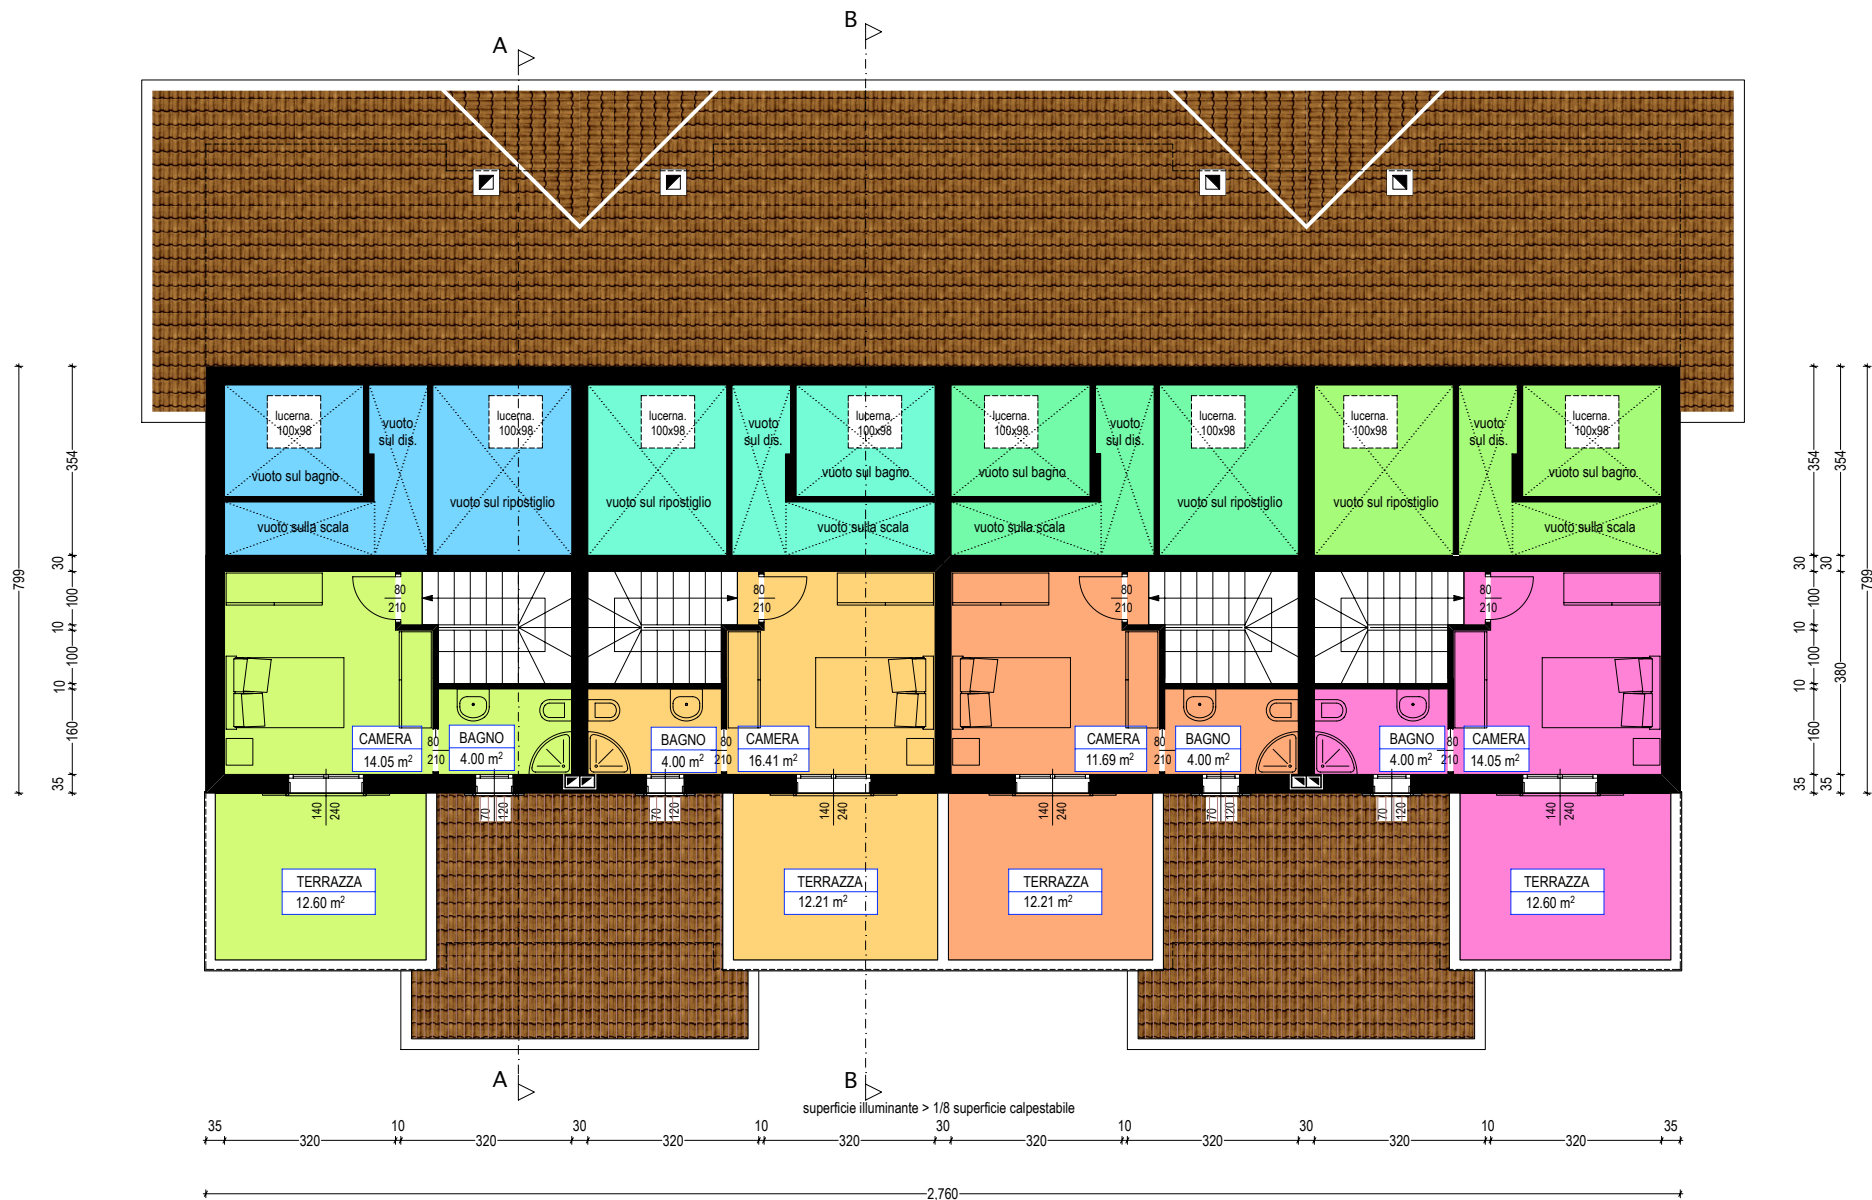


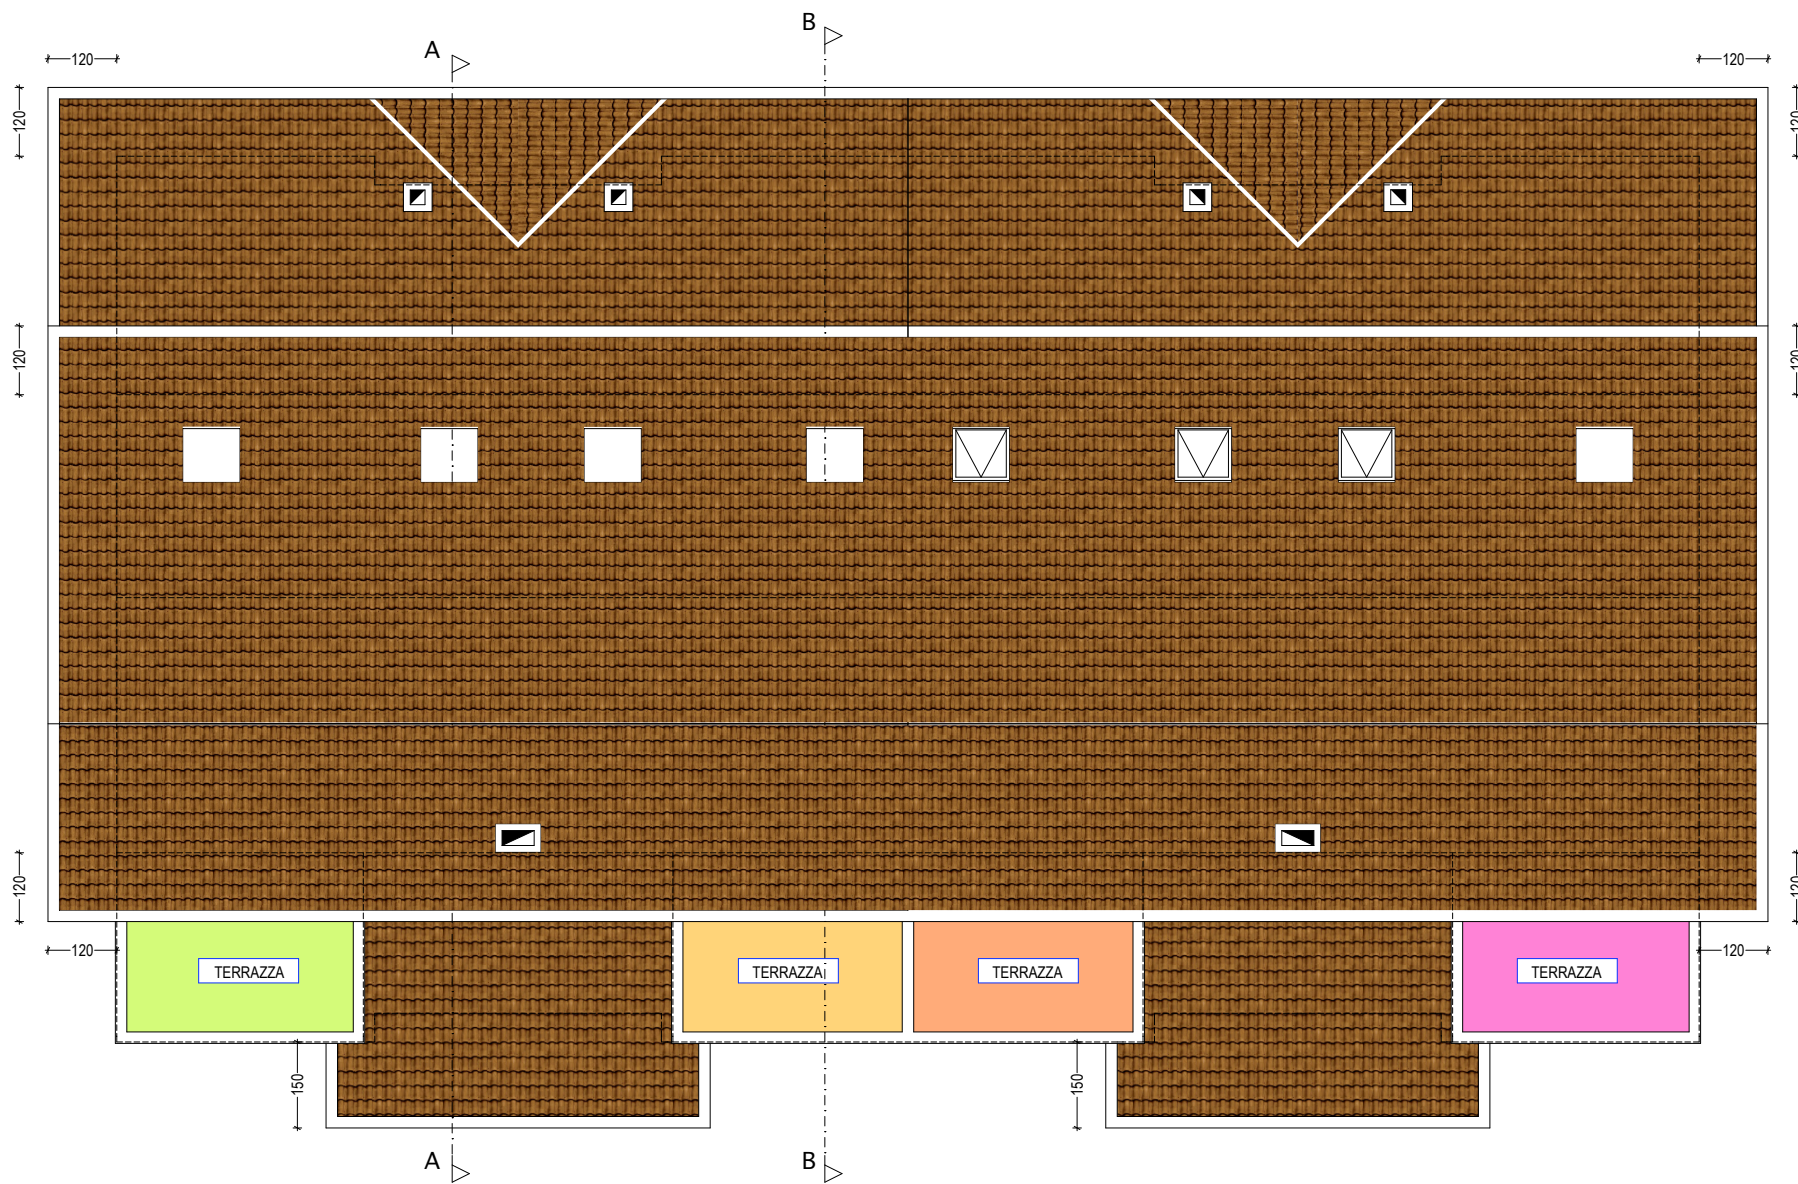



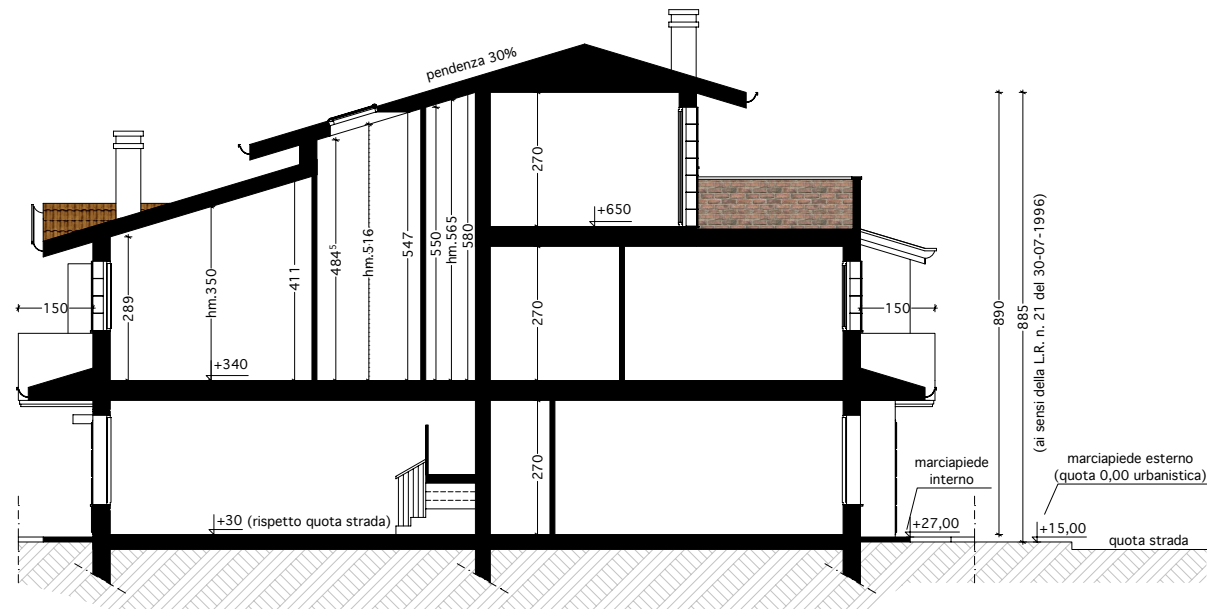

SEZIONE B-B

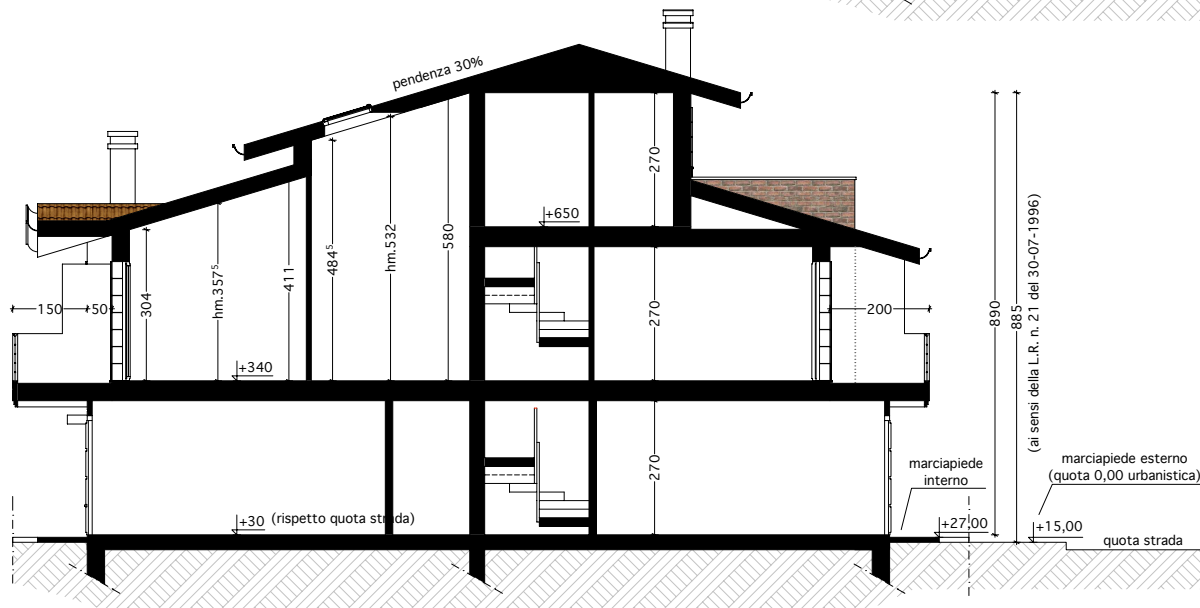

SEZIONE A-A