


PROSPETTO NORD

SCALA 1:200



PROSPETTO SUD

SCALA 1:200

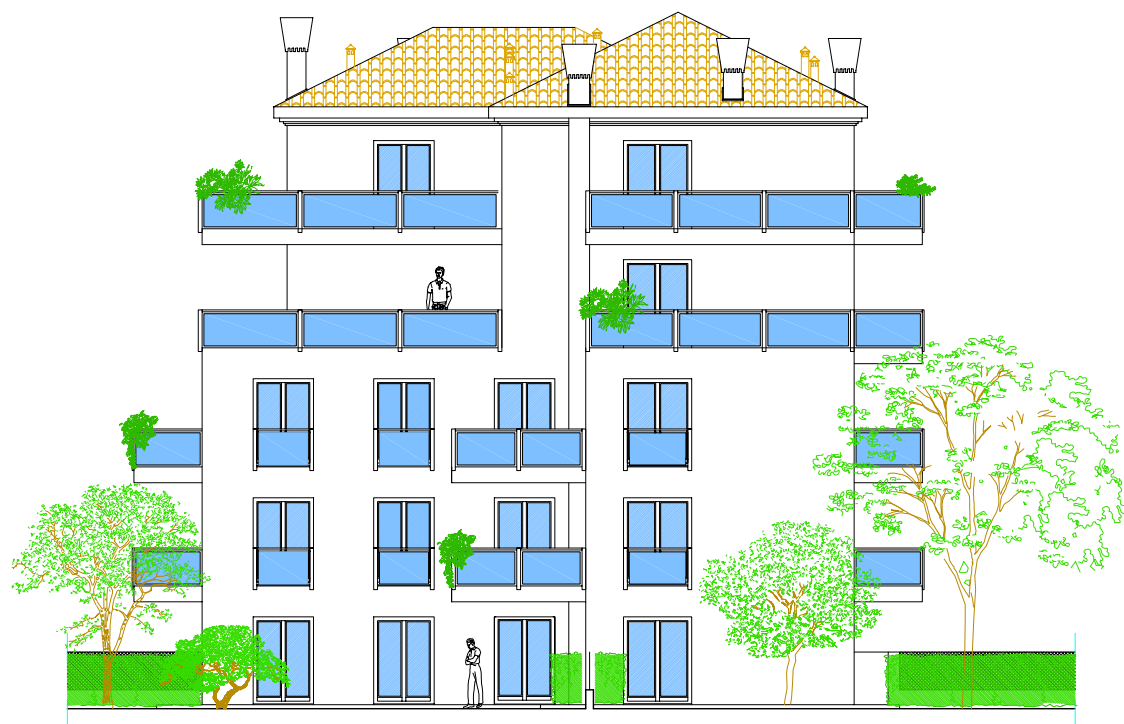

PROSPETTO SUD

PROSPETTO OVEST

SCALA 1:200



PROSPETTO EST

SCALA 1:200

