


ERREGI S.r.l.

Intervento di Noventa di Piave, Via Fermi

Capannone industriale

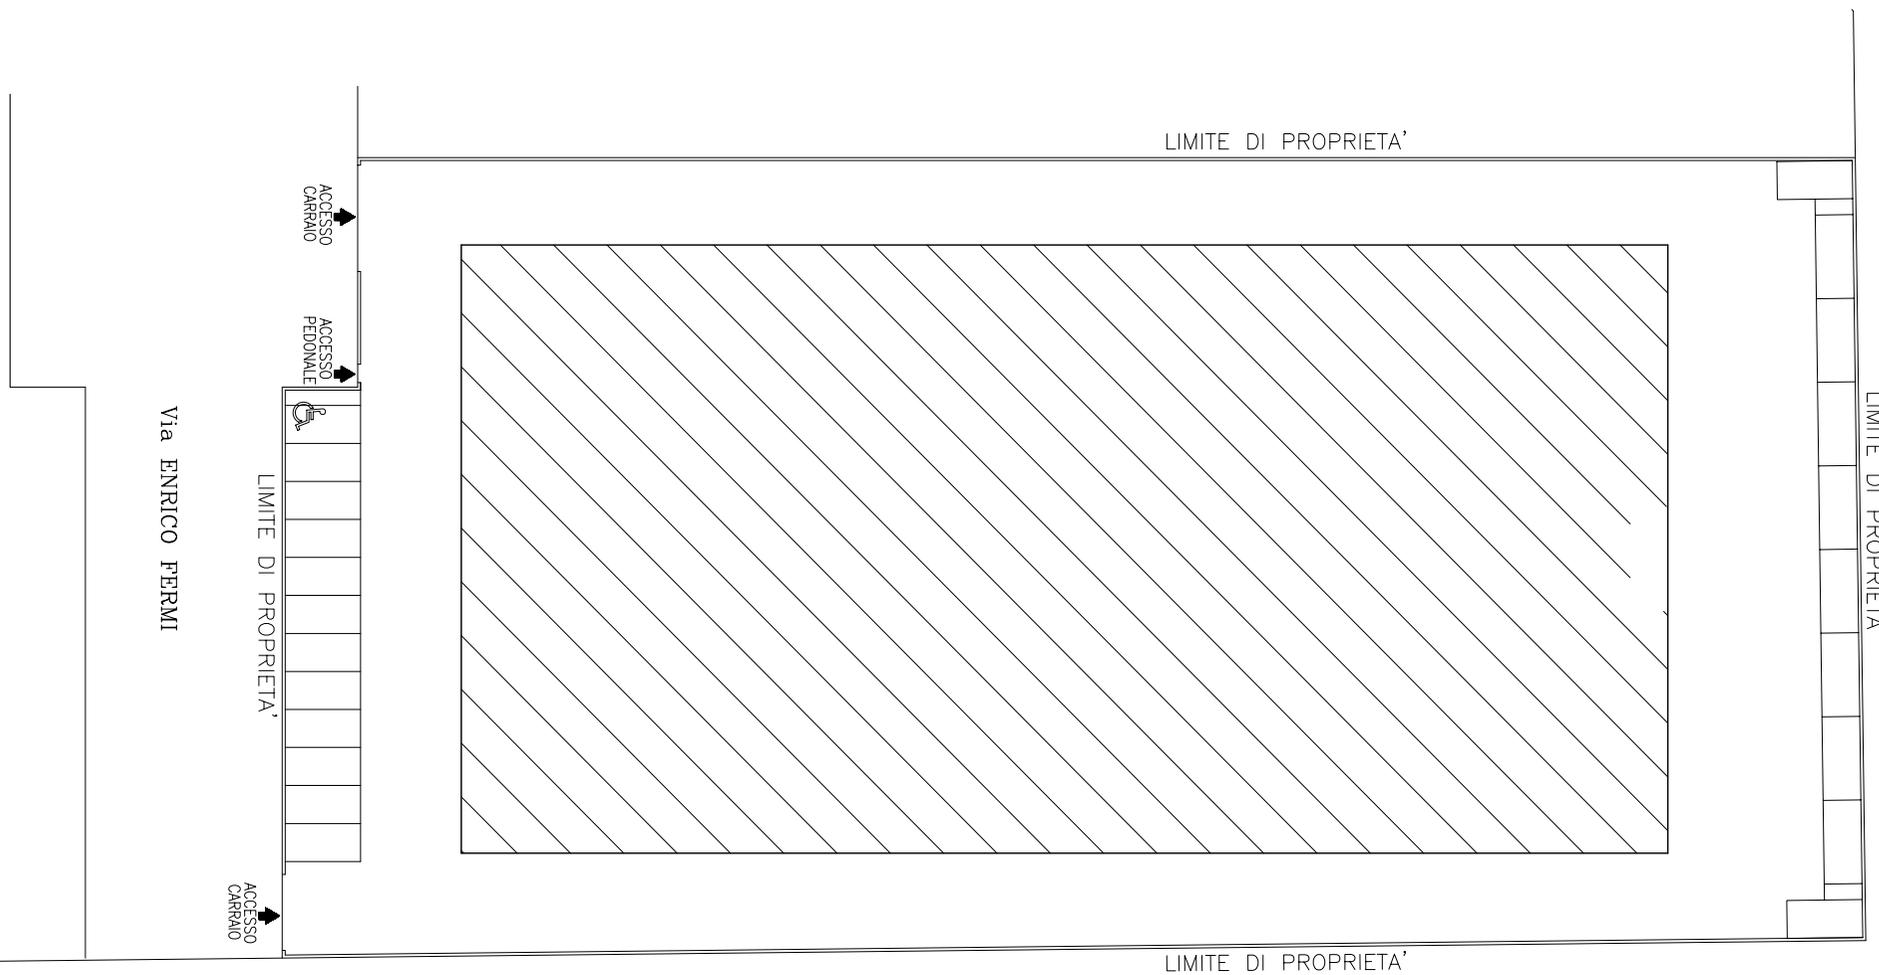

Planimetria Generale

SCALA 1:500